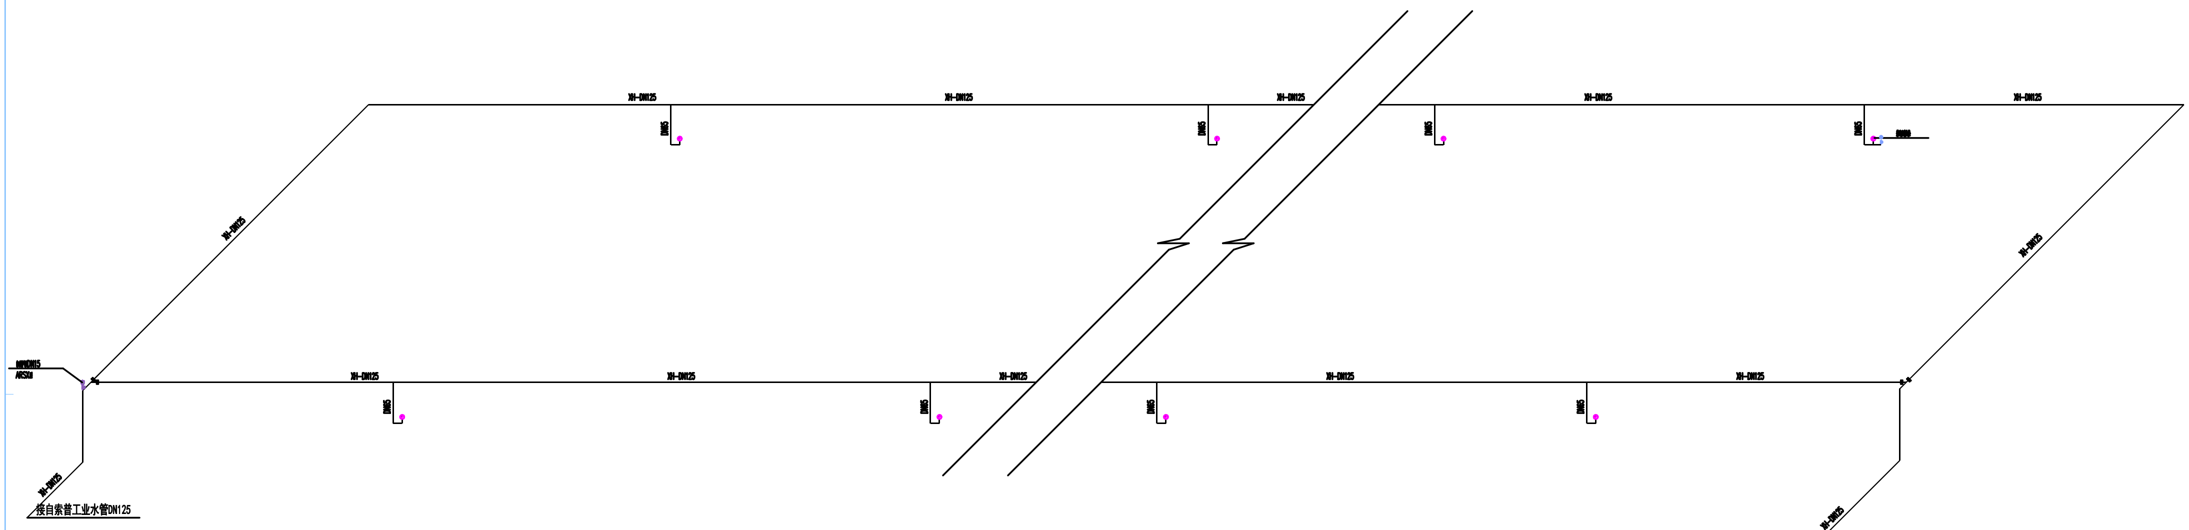

消火栓系统图 1:100

注：消火栓栓口中心1.10m，横支管中心距地面0.75m。

注：本文件版权归SOPO所有，除非得到SOPO书面授权，否则本文件的任何内容均不得复制或泄露给其他个人和团体或用于其他目的。
THIS DOCUMENT IS THE PROPERTY OF SOPO.NO PART OF THIS DOCUMENT SHALL BE REPRODUCED OR DISCLOSED TO OTHERS OR USED FOR ANY PURPOSE WHATSOEVER EXCEPT WITH THE PRIOR WRITTEN PERMISSION OF SOPO.

江苏索普工程科技有限公司 Jiangsu SOPO Engineering Technology CO.,LTD.				2022 镇江 ZHENJIANG	镇江普境新能源科技有限公司 10万吨/年固体替代燃料(SRF)再生能源项目
设计人 DESIGNED			消火栓系统图	主项名称 UNIT	/
校核人 CHECKED				设计阶段 PHASE	施工图
审核人 REVIEW				图号 DWG NO.	202242-W04/0
审定人 APPROVE				版本 REV.	0
专业负责人 DISCIPLINE					
项目负责人 MANAGER			专业 SPECI. 给排水 比例 SCALE 1:100	第 1 张 SHEET	共 1 张 TOT.