


工程地质剖面图 1--1'

比例尺：水平：1：200

垂直：1：200

图 例

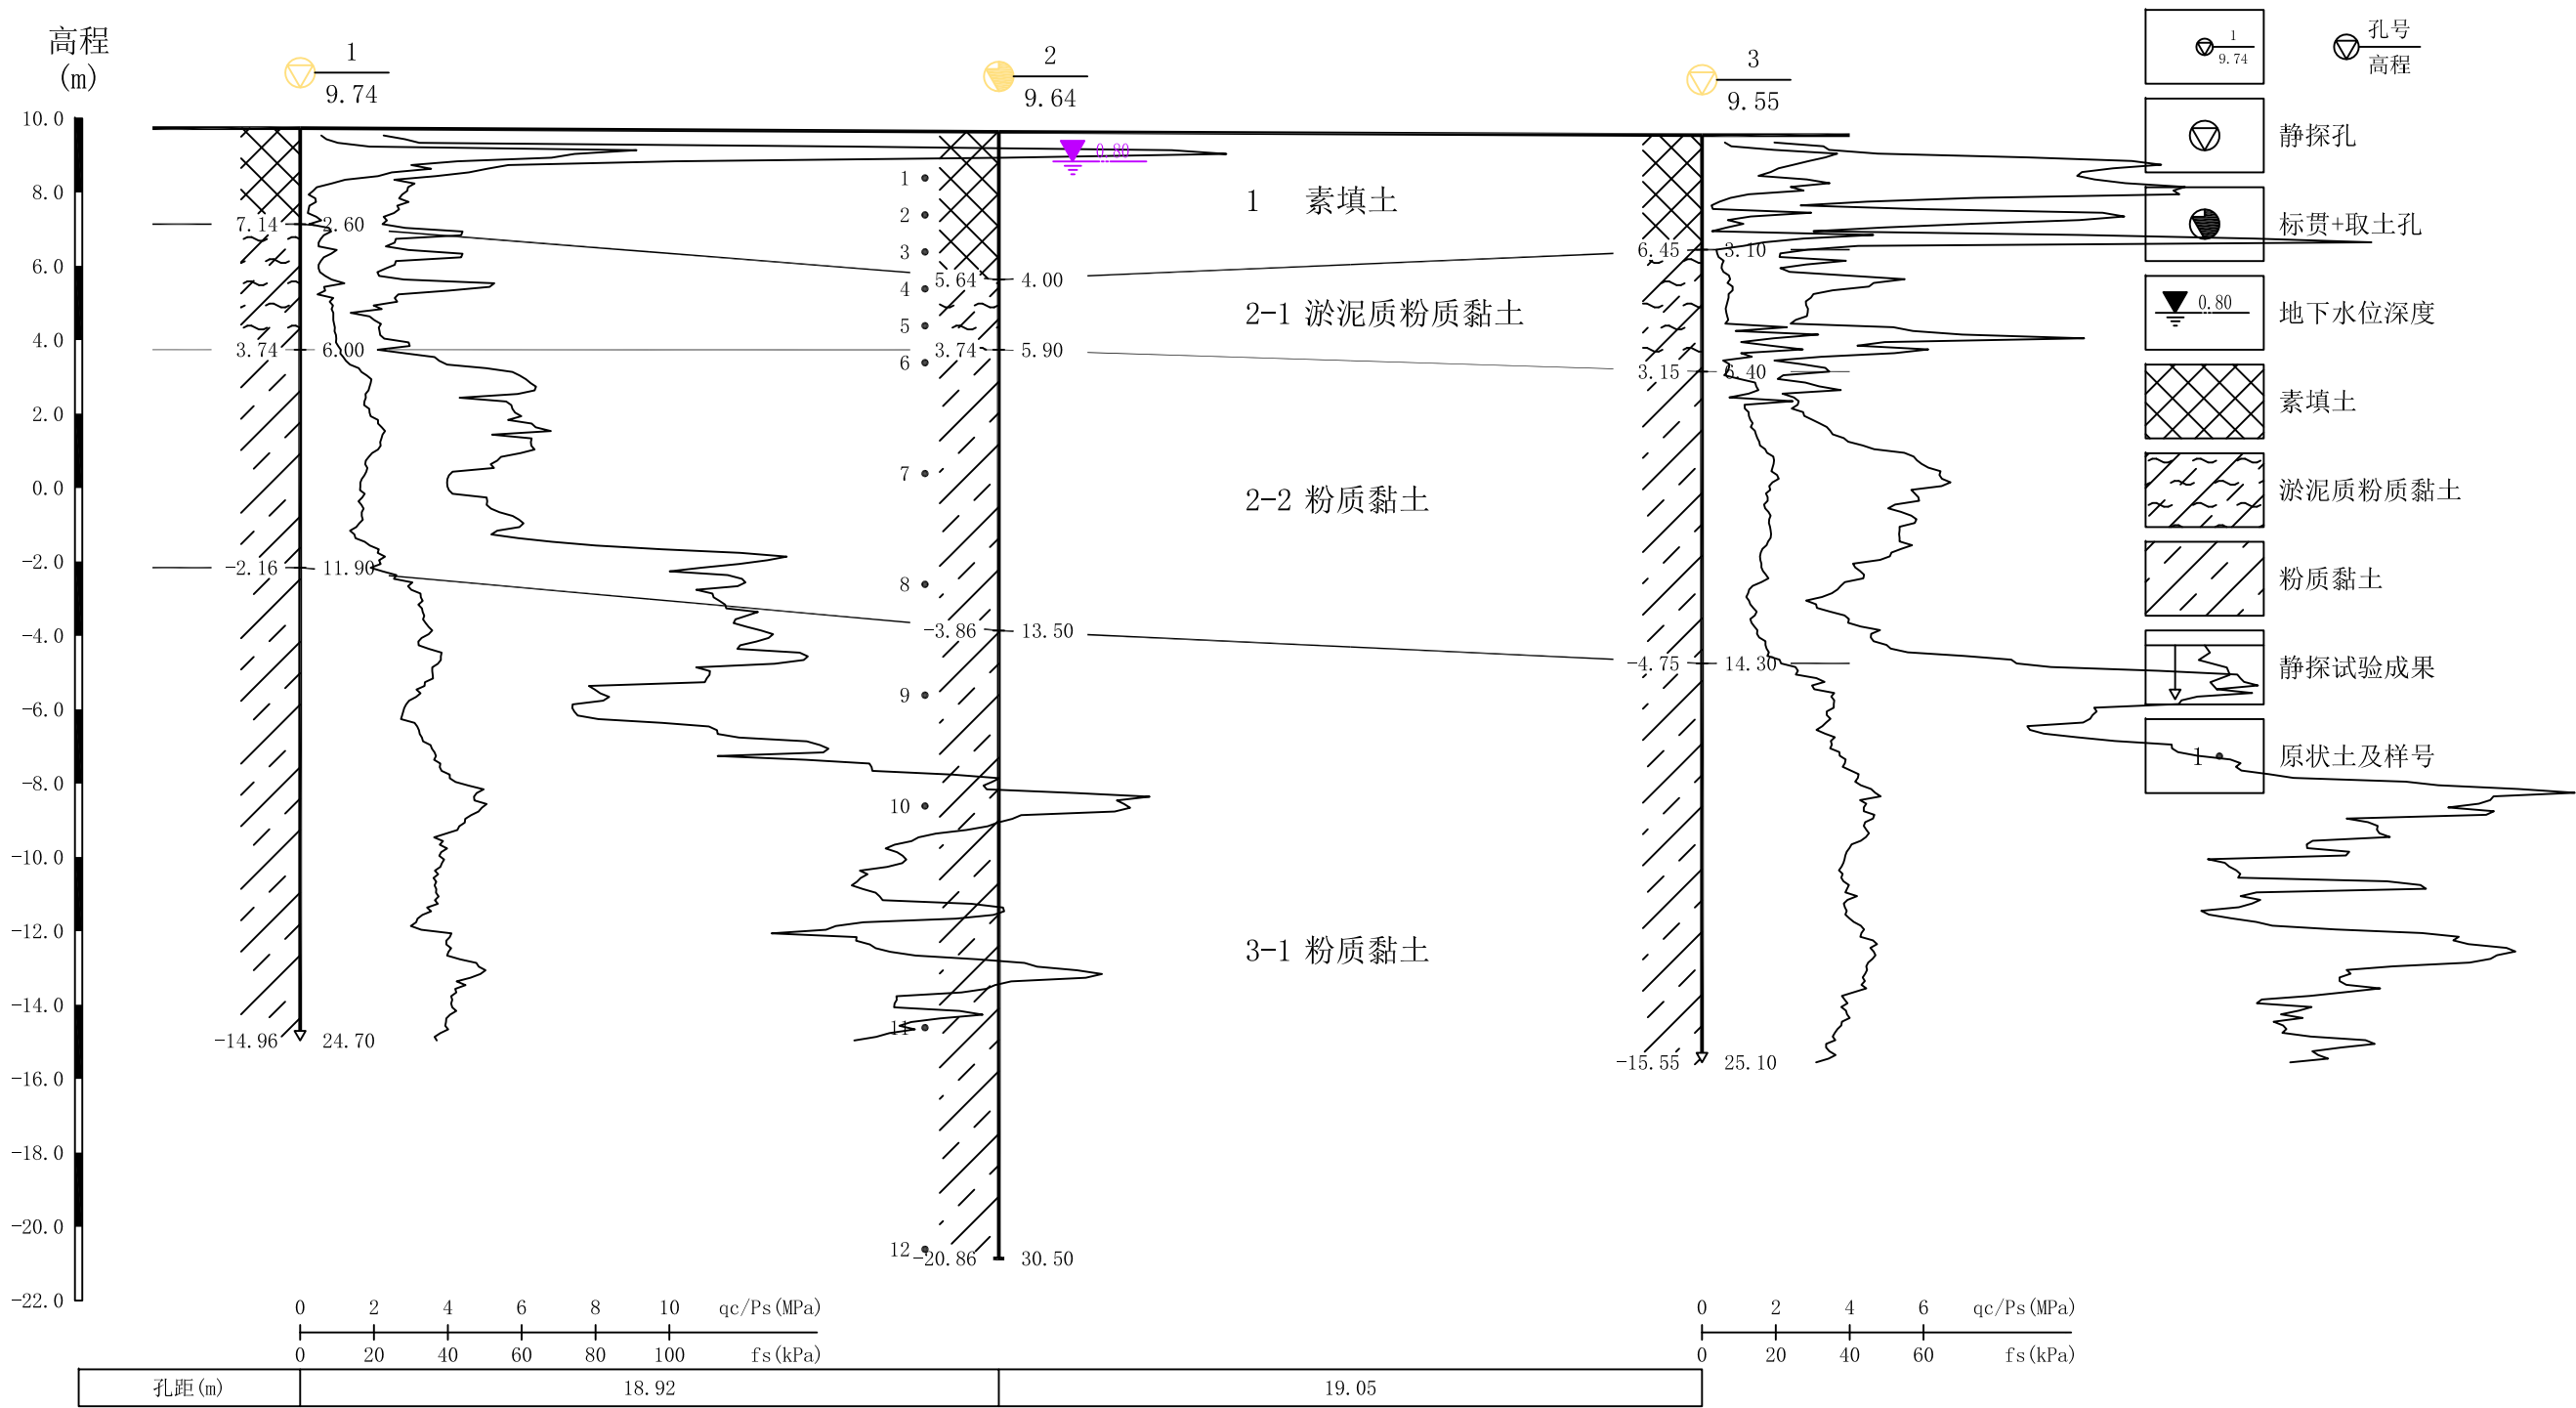



江苏省岩土工程勘察设计院	工程名称	图件名称	工程编号	审 定	审 核	校 对	工程负责	制 图	日 期	图 号
	醋酸厂催化剂综合回收利用项目	工程地质剖面图	2023117						2023-6-25	1

工程地质剖面图 2--2'

比例尺：水平：1：200

垂直：1：200

图 例

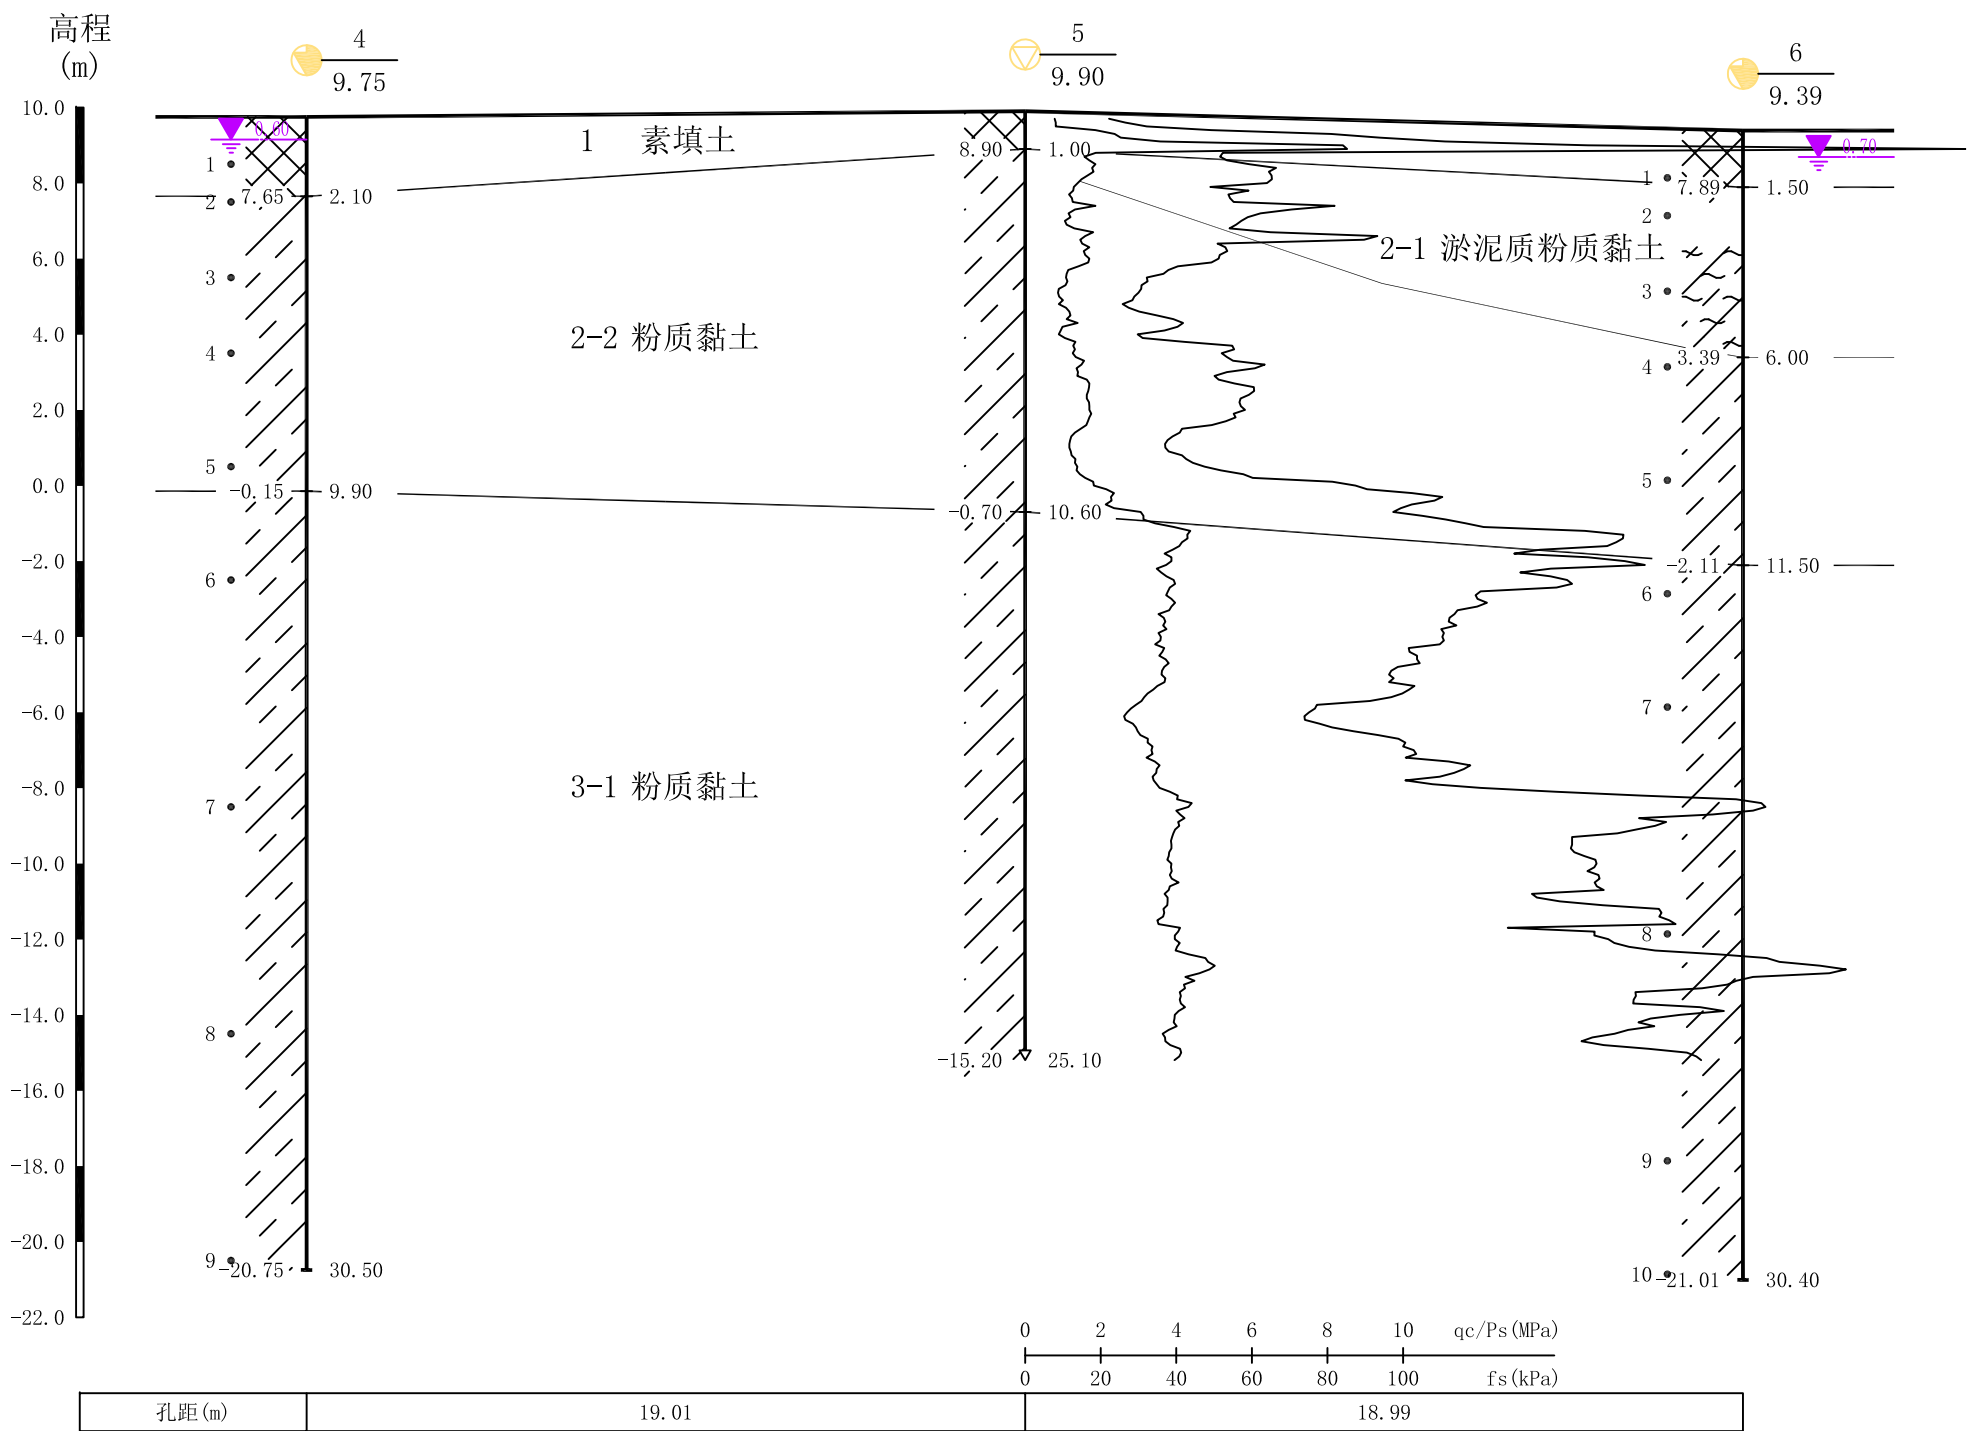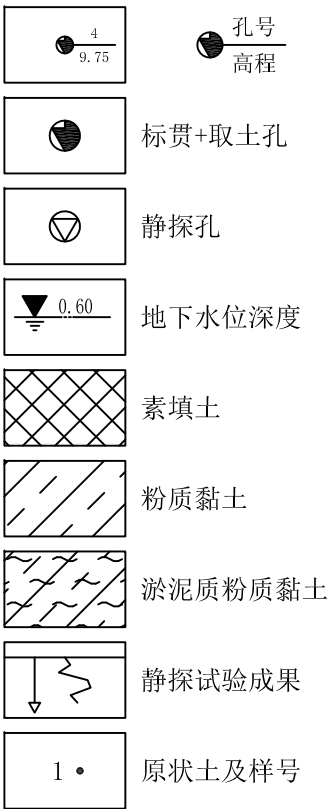


江苏省岩土工程勘察设计院	工程名称	图件名称	工程编号	审 定	审 核	校 对	工程负责	制 图	日 期	图 号
	醋酸厂催化剂综合回收利用项目	工程地质剖面图	2023117						2023-6-25	2

工程地质剖面图 3--3'

比例尺：水平：1：200

垂直：1：200

图 例

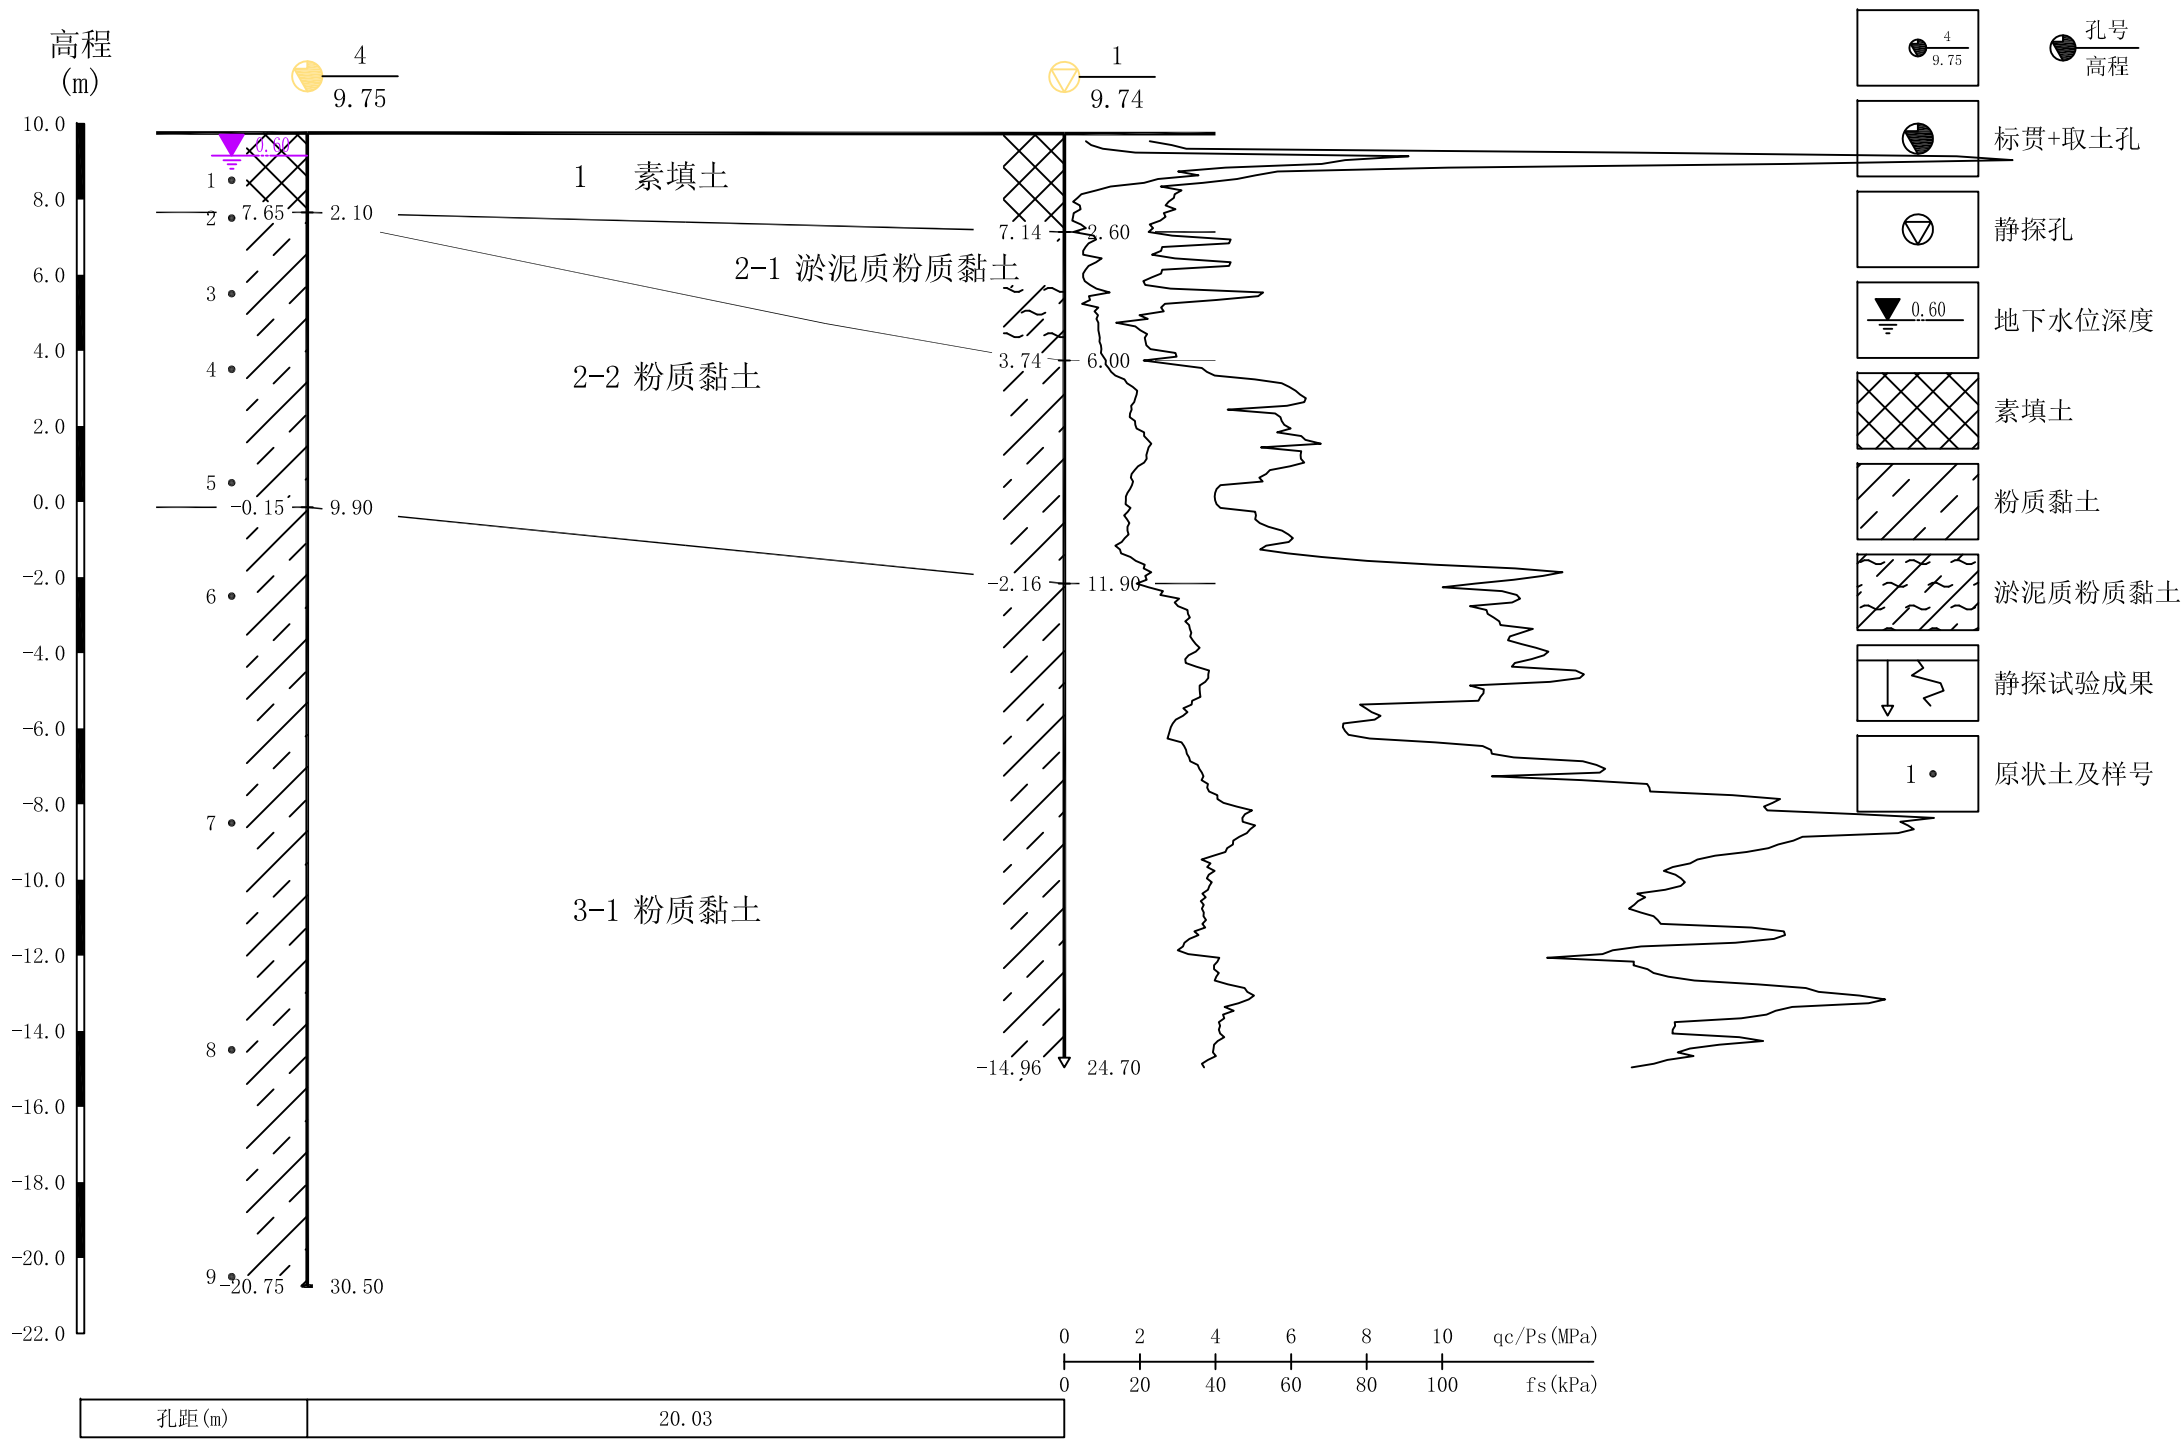


江苏省岩土工程勘察设计院	工程名称	图件名称	工程编号	审 定	审 核	校 对	工程负责	制 图	日 期	图 号
	醋酸厂催化剂综合回收利用项目	工程地质剖面图	2023117						2023-6-25	3

工程地质剖面图 4--4'

比例尺：水平：1：200

垂直: 1 : 200

图 例

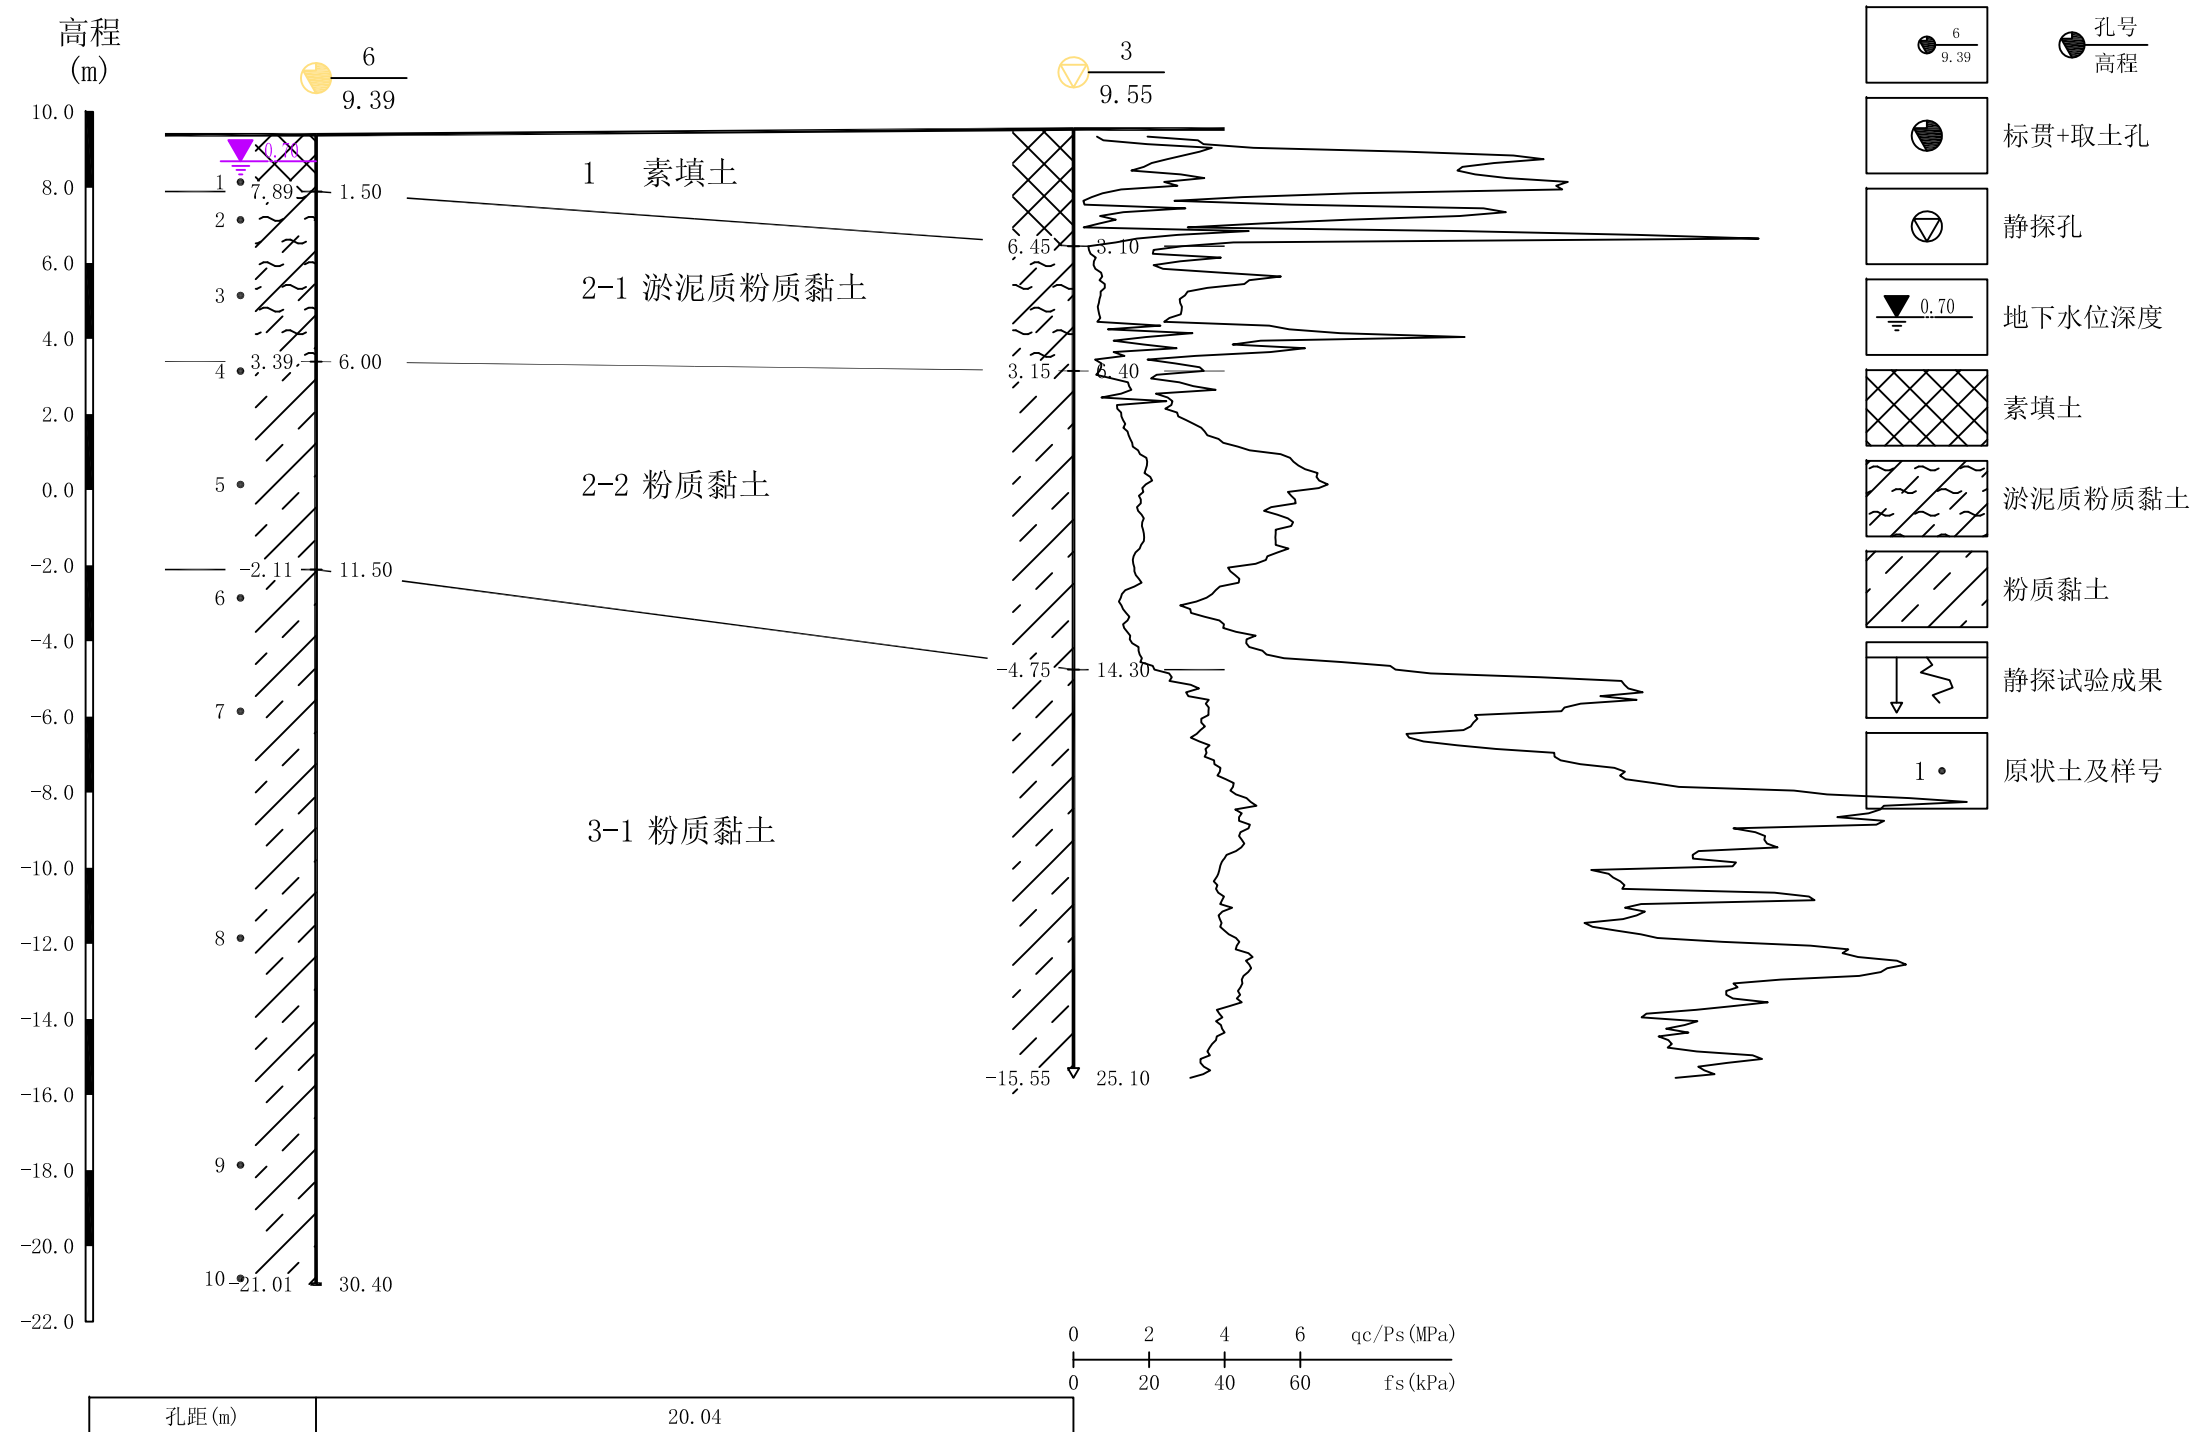


江苏省岩土工程勘察设计院	工程名称	图件名称	工程编号	审 定	审 核	校 对	工程负责	制 图	日 期	图 号
	醋酸厂催化剂综合回收利用项目	工程地质剖面图	2023117						2023-6-25	4

工程地质剖面图 5--5'

比例尺：水平：1：200

垂直：1：200

图 例

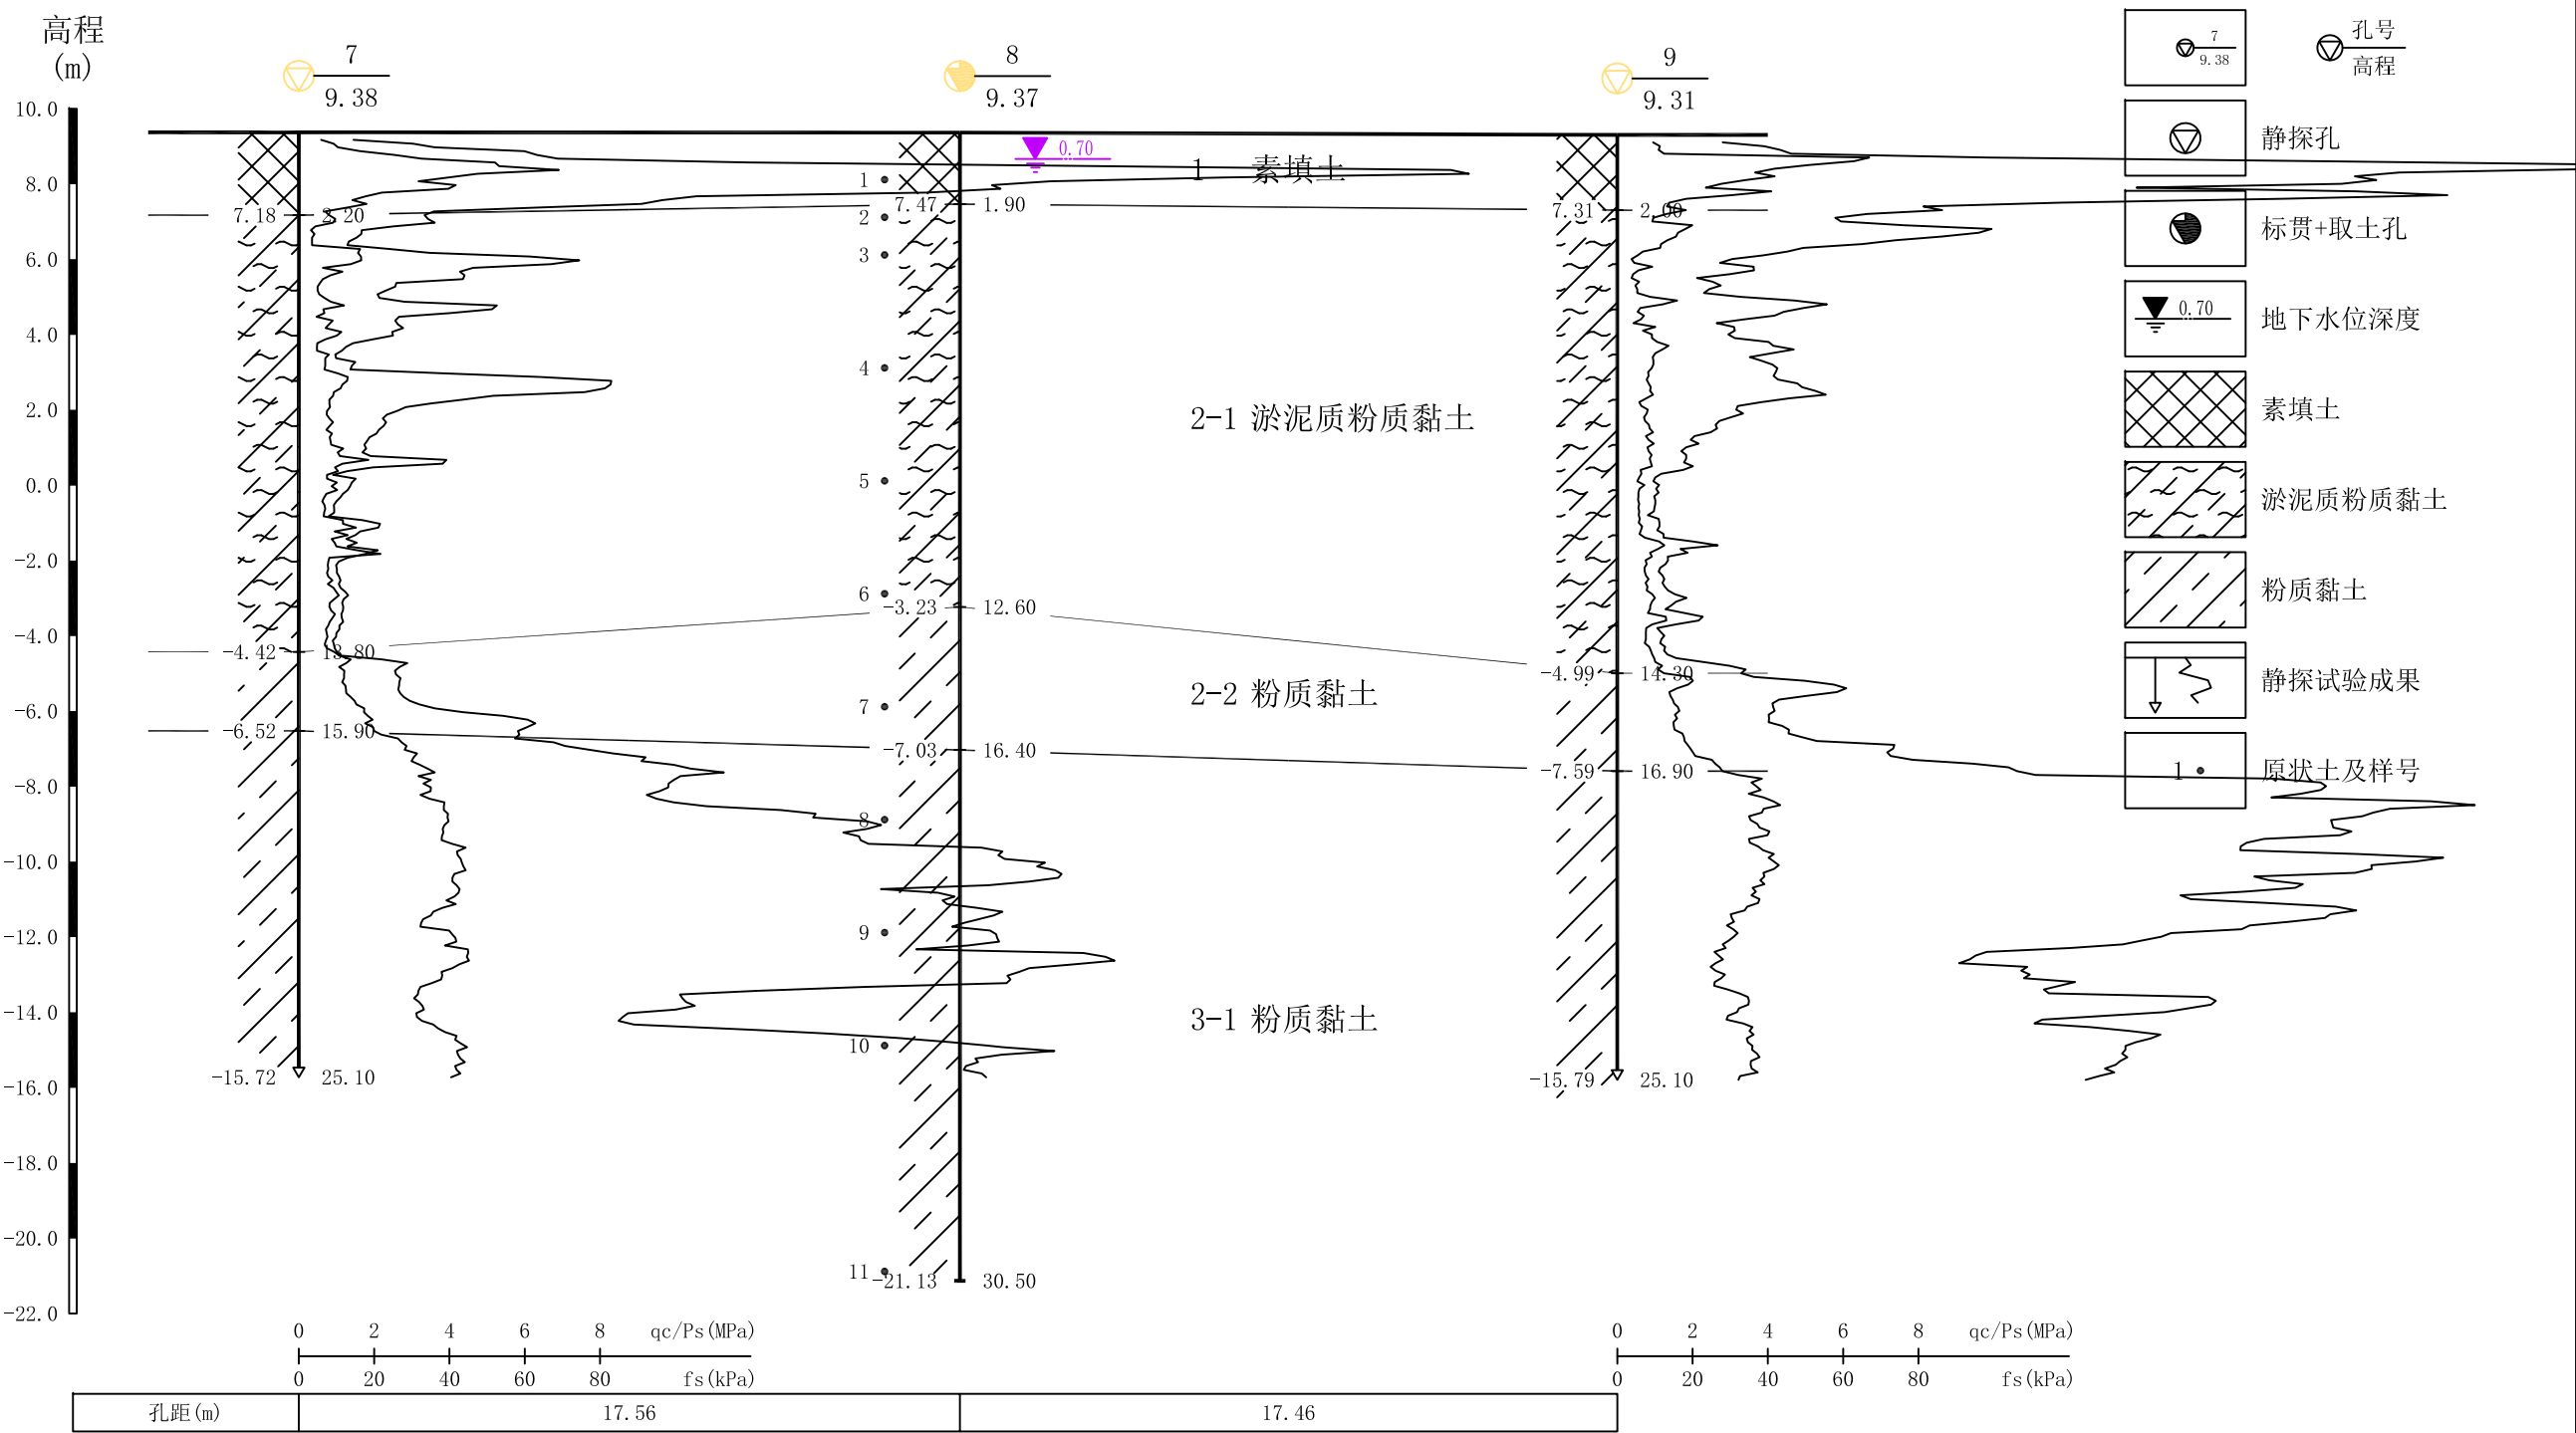



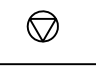
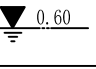

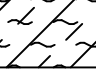
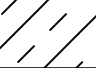

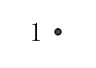
江苏省岩土工程勘察设计院	工程名称 醋酸厂催化剂综合回收利用项目	图件名称 工程地质剖面图	工程编号 2023117	审 定	审 核	校 对	工程负责	制 图	日 期 2023-6-25	图 号 5
--------------	------------------------	-----------------	-----------------	-----	-----	-----	------	-----	------------------	----------


工程地质剖面图 6--6'

比例尺：水平：1：200

垂直：1：200

图 例

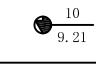-  孔号
高程
-  标贯+取土孔
-  静探孔
-  地下水位深度
-  素填土
-  淤泥质粉质黏土
-  粉质黏土
-  静探试验成果
-  原状土及样号

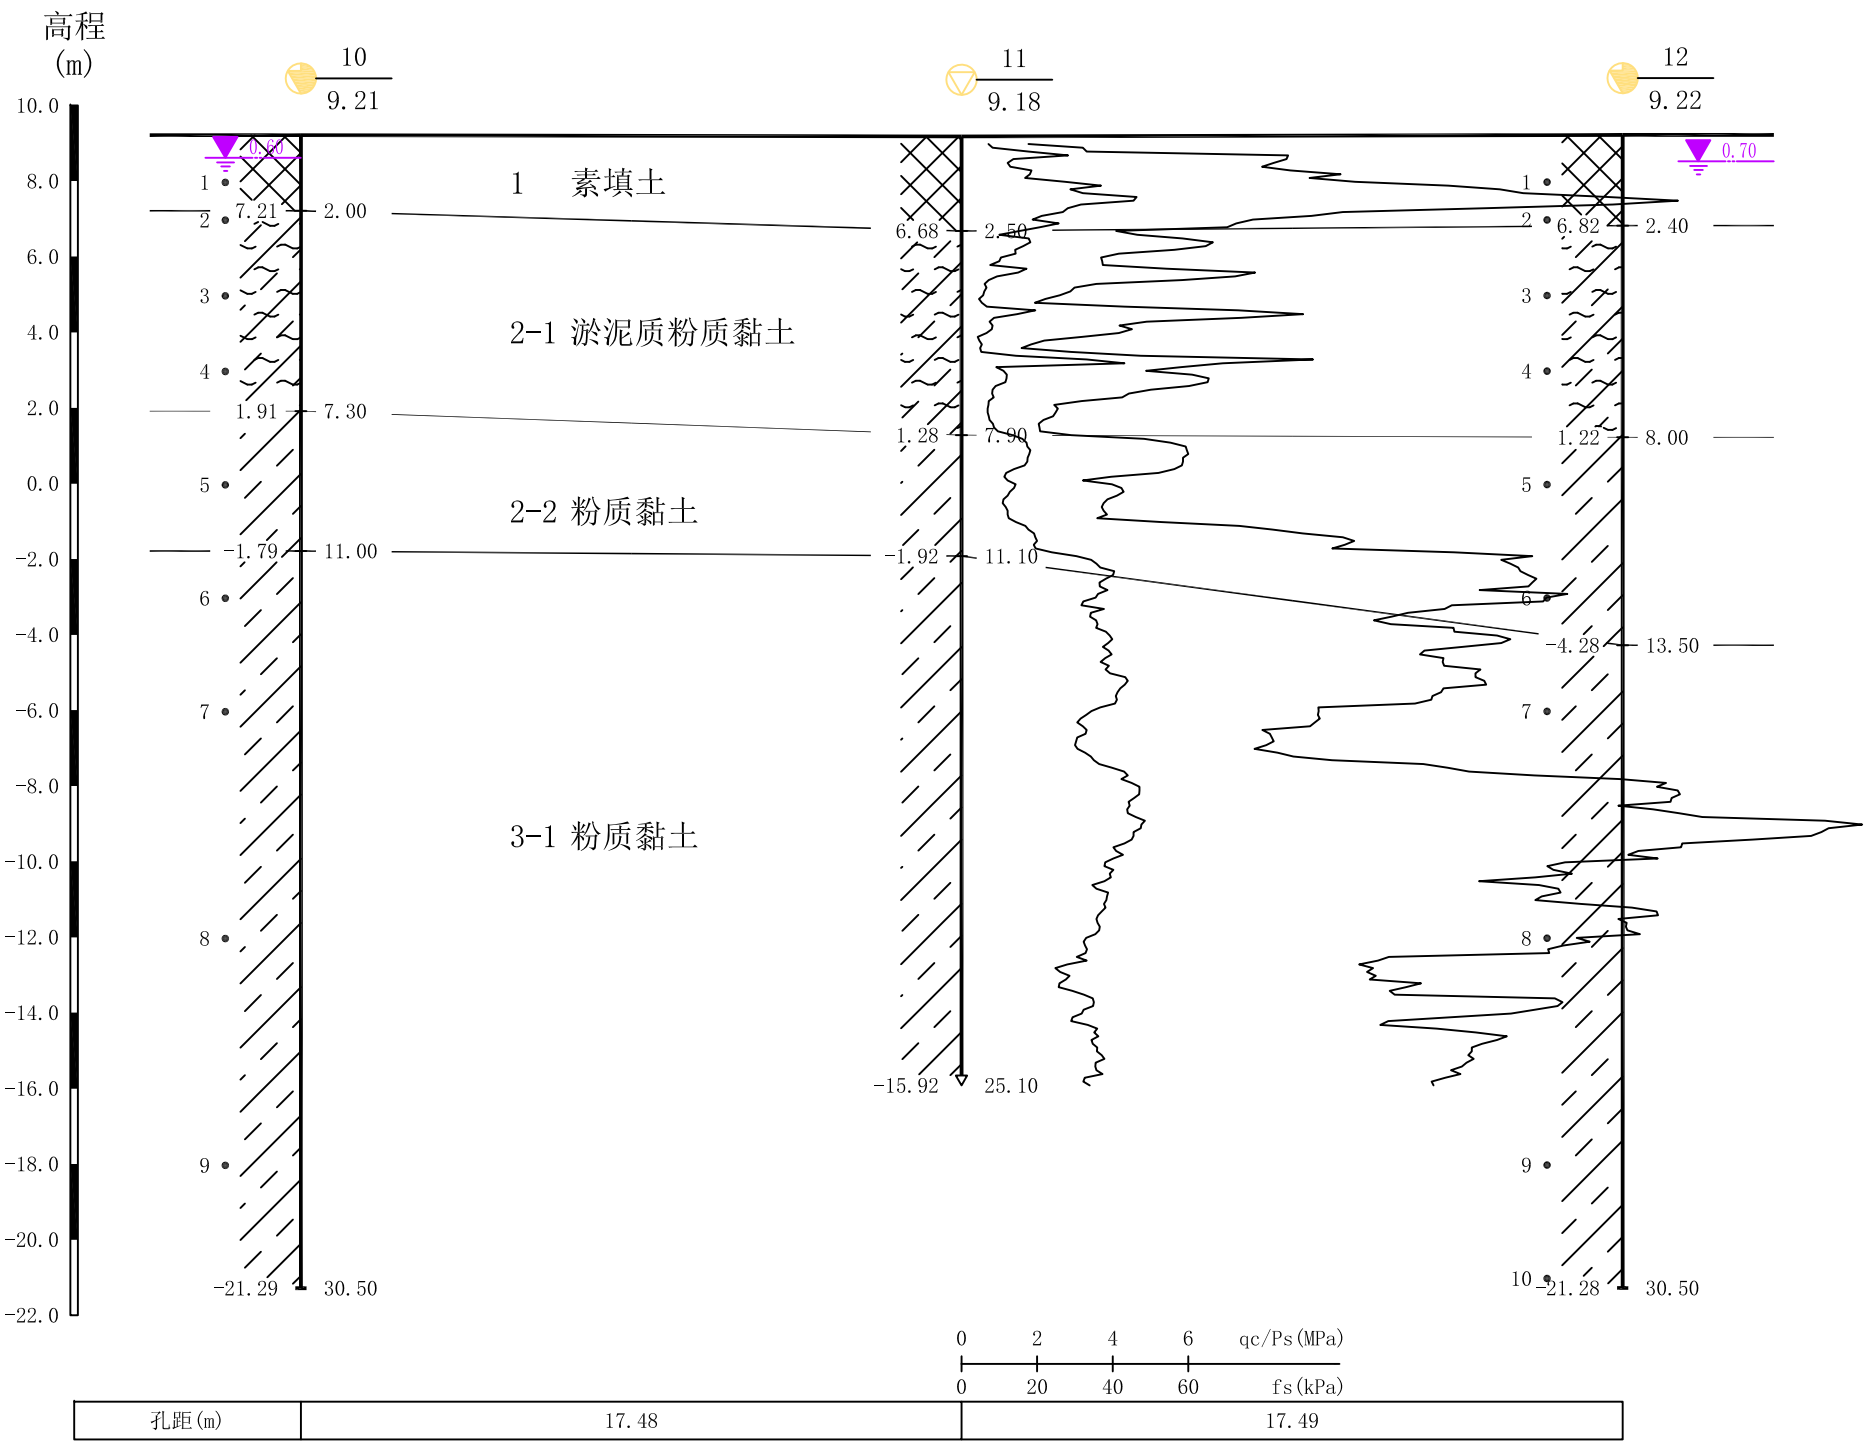


江苏省岩土工程勘察设计院	工程名称	图件名称	工程编号	审 定	审 核	校 对	工程负责	制 图	日 期	图 号
	醋酸厂催化剂综合回收利用项目	工程地质剖面图	2023117						2023-6-25	6

工程地质剖面图 7--7'

比例尺：水平：1：200

垂直：1：200

图 例

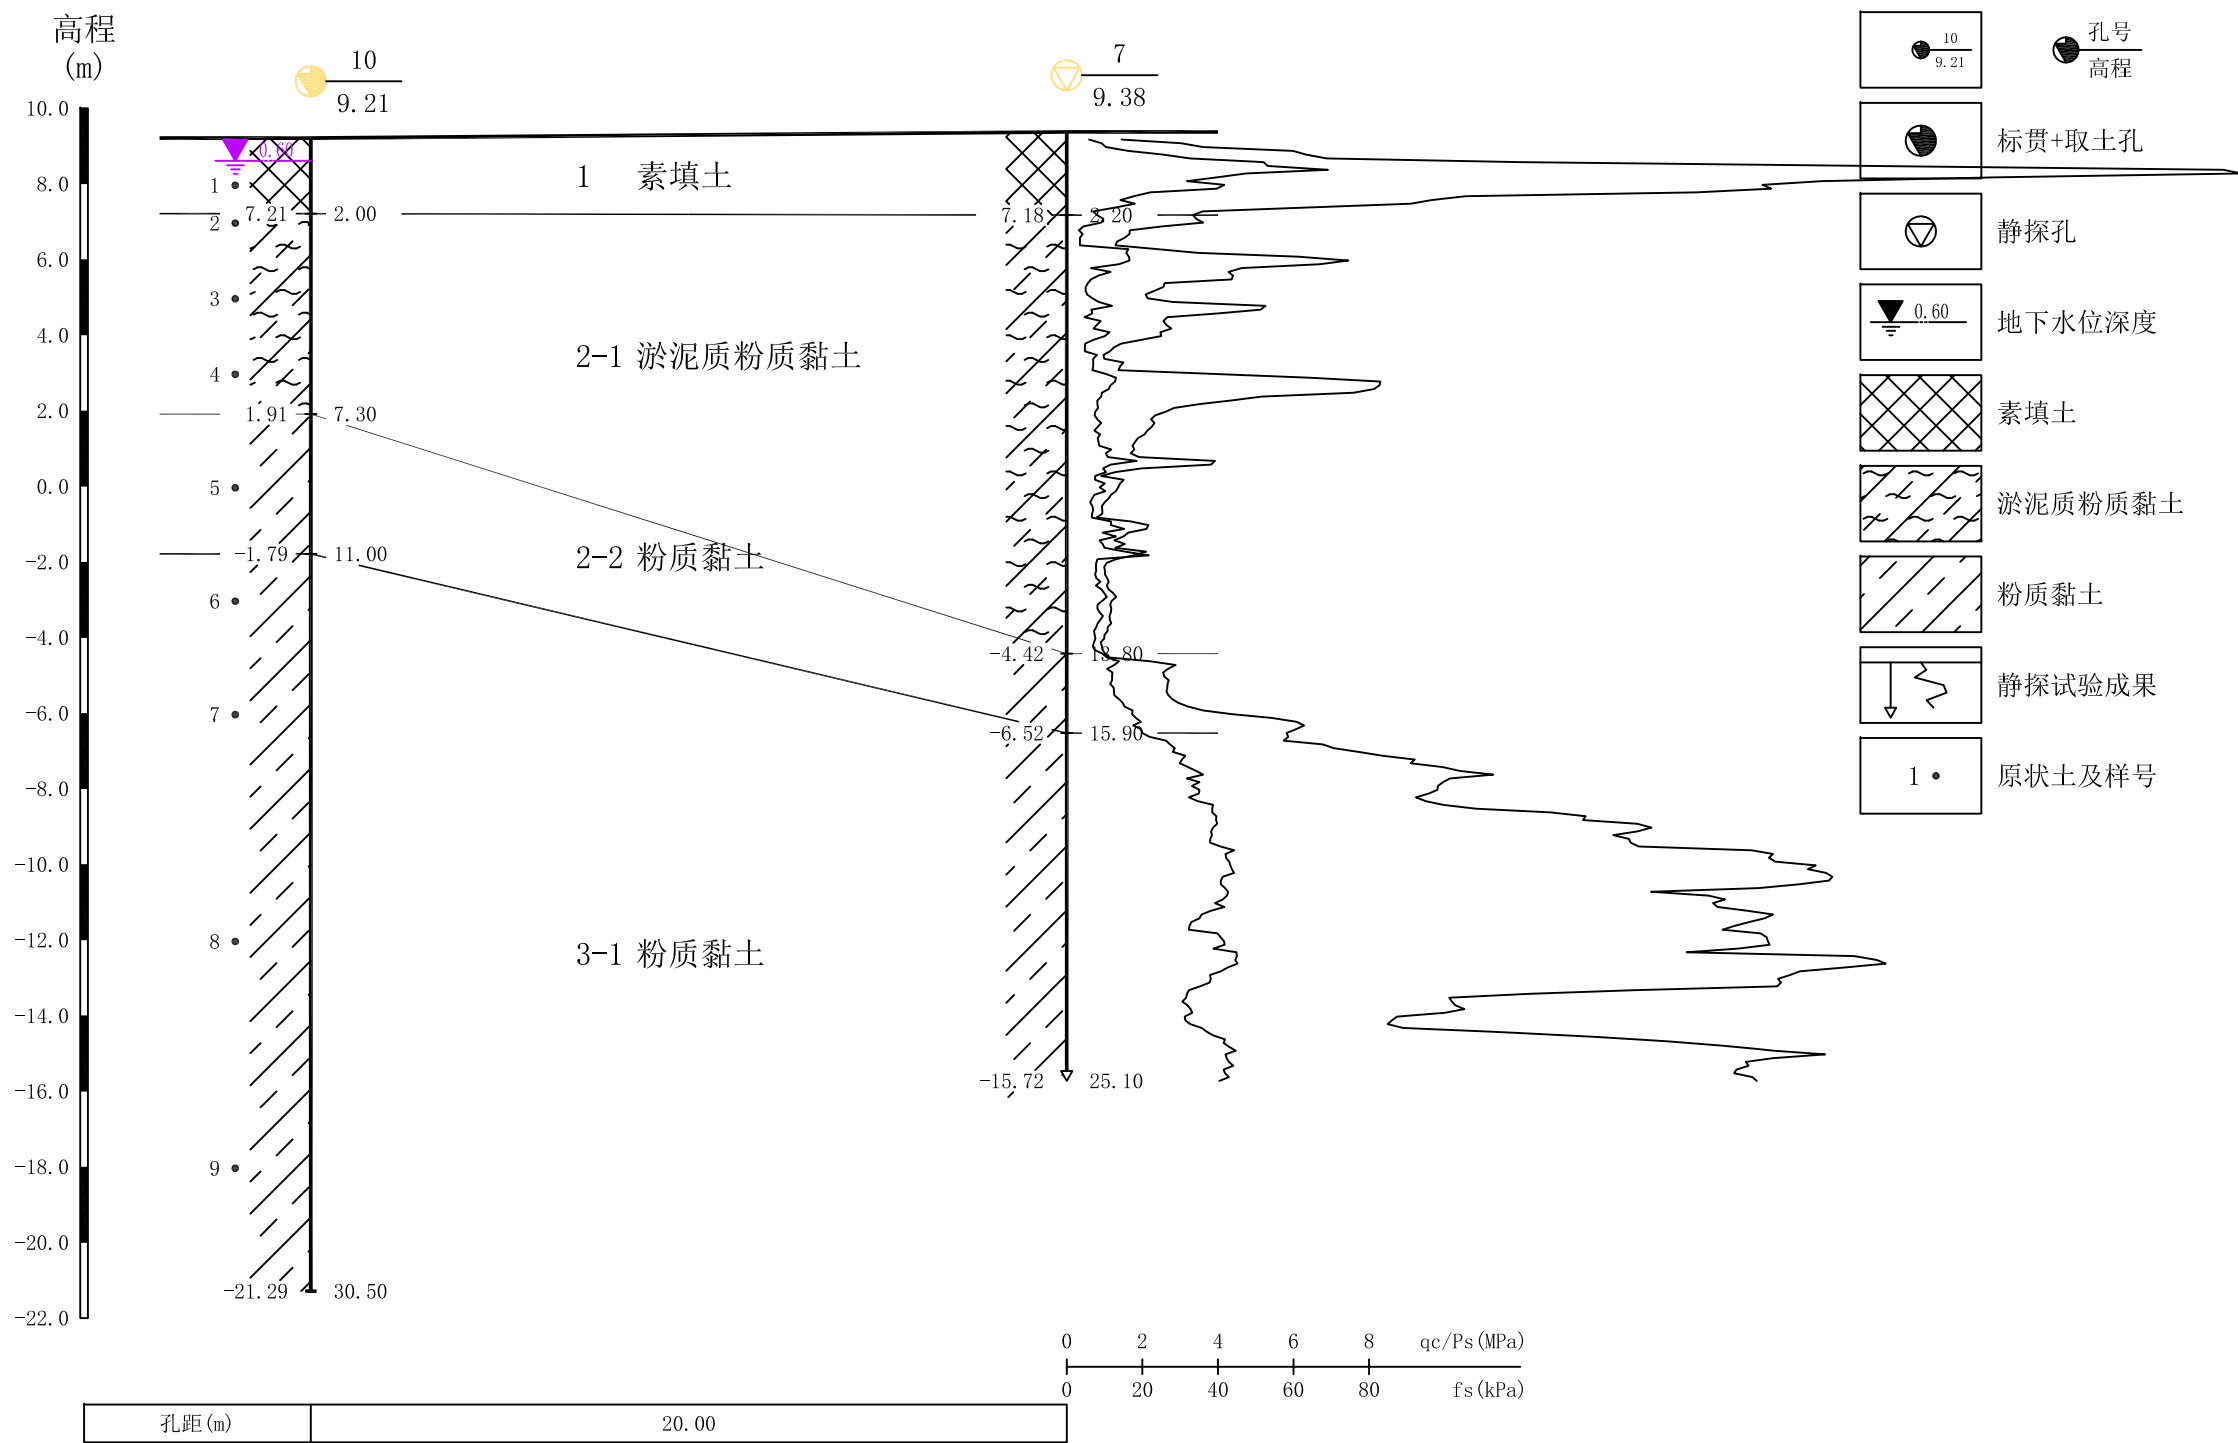


江苏省岩土工程勘察设计院	工程名称	图件名称	工程编号	审 定	审 核	校 对	工程负责	制 图	日 期	图 号
	醋酸厂催化剂综合回收利用项目	工程地质剖面图	2023117						2023-6-25	7

工程地质剖面图 8--8'

比例尺：水平：1：200

垂直：1：200

图 例

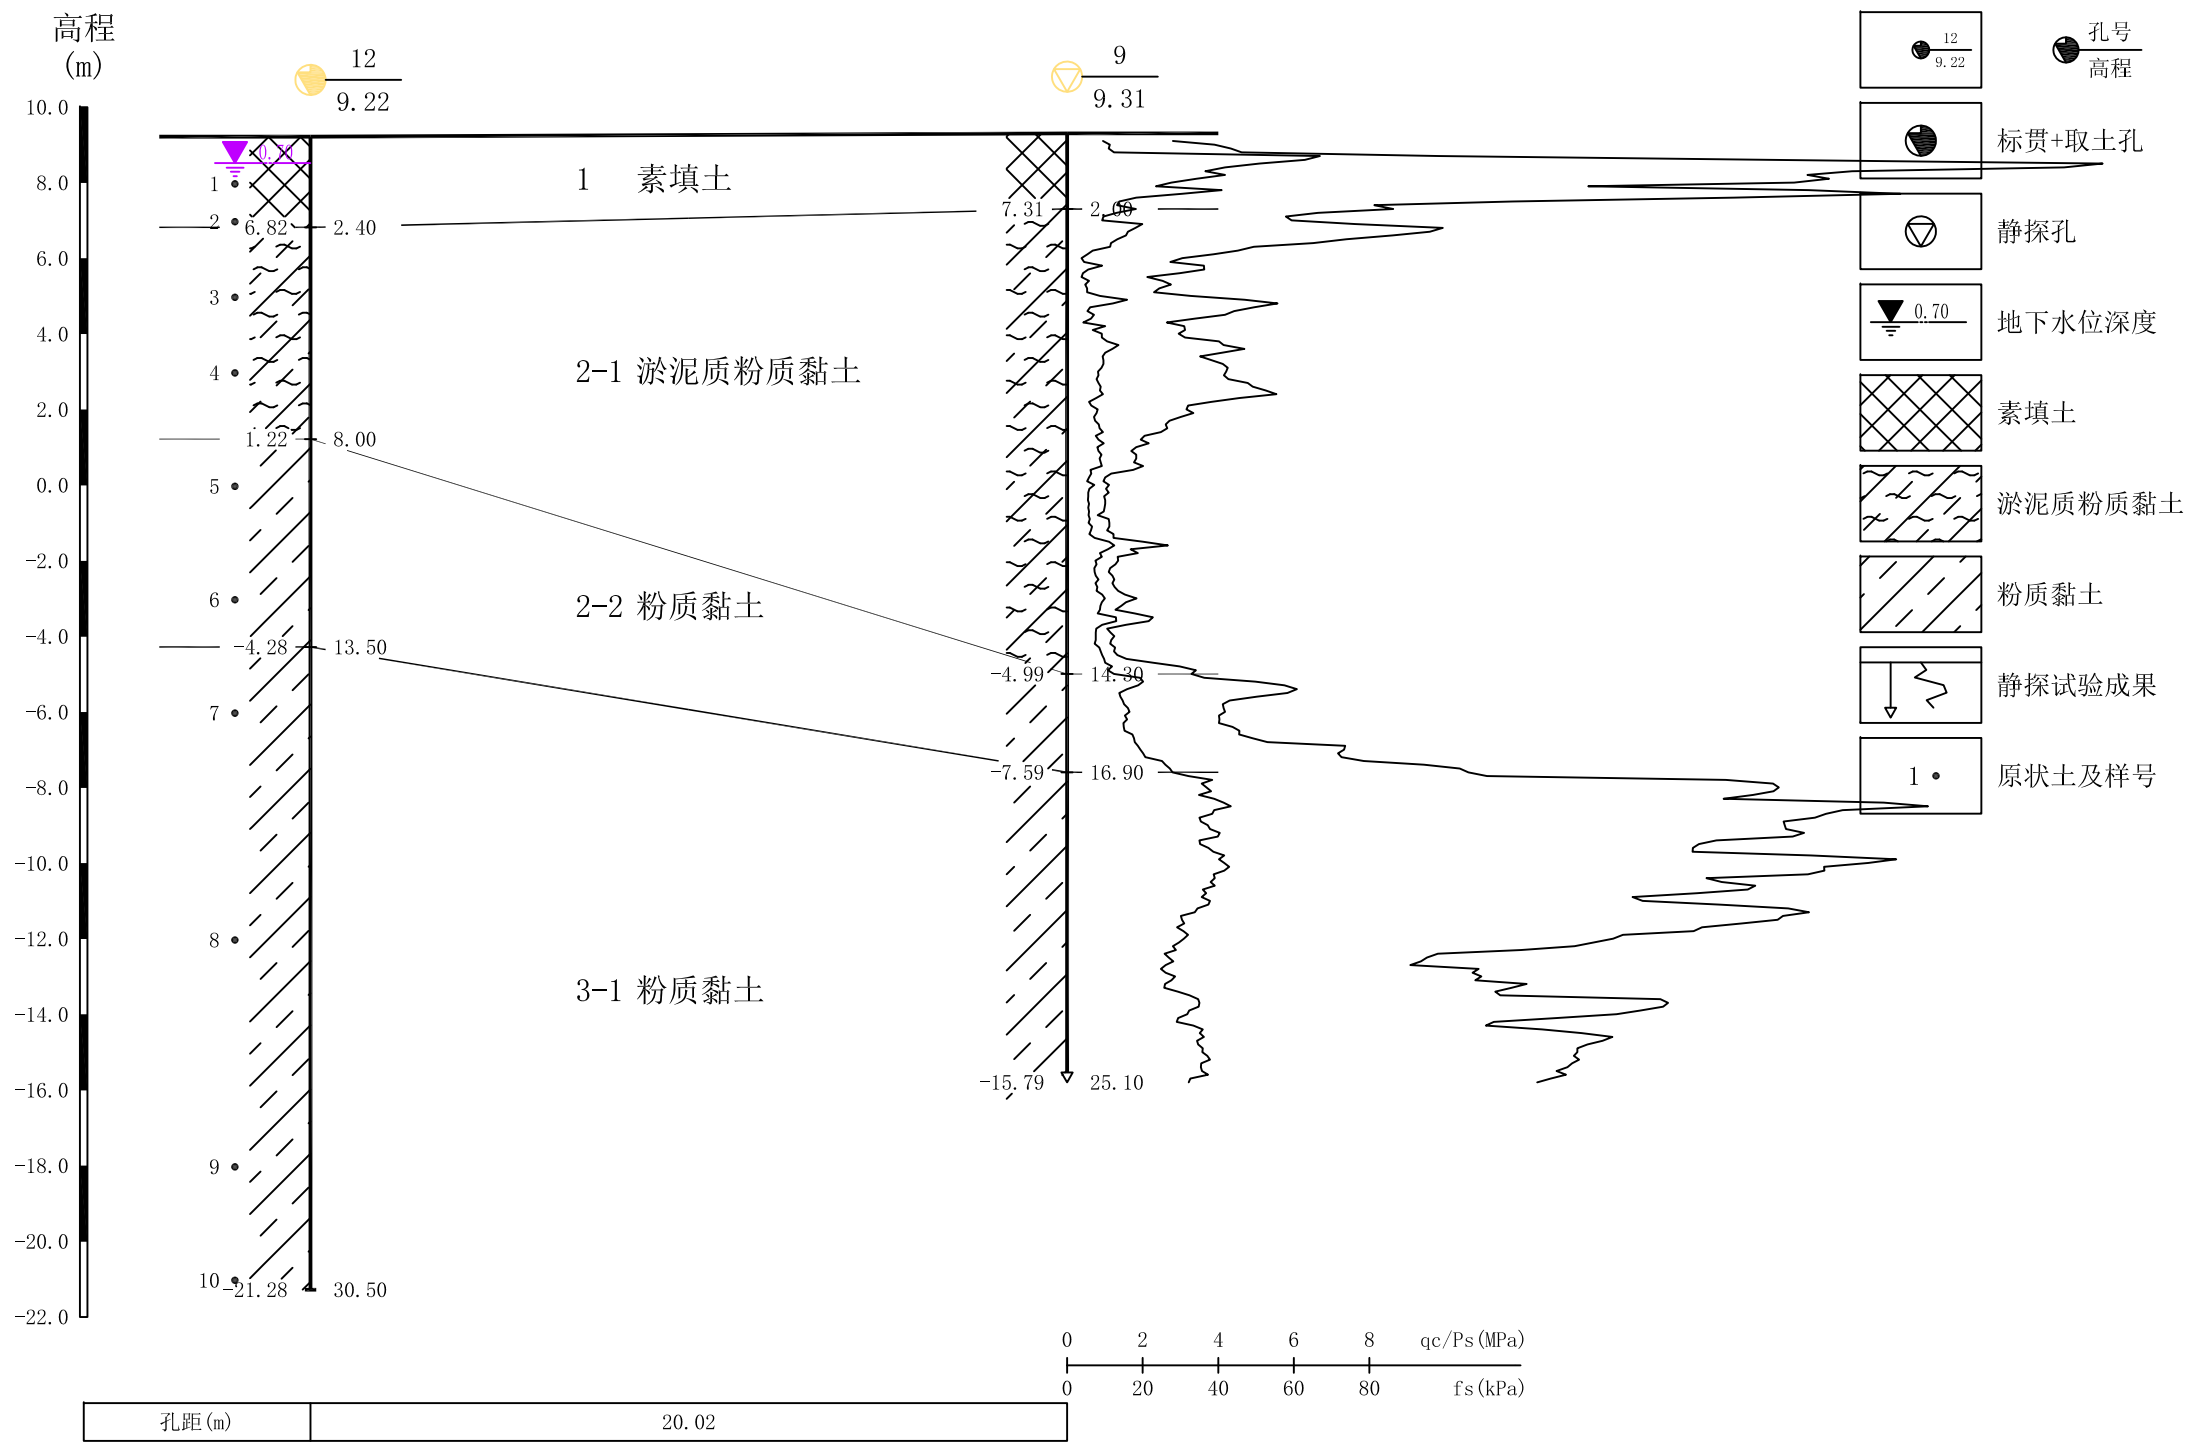

江苏省岩土工程勘察设计院	工程名称	图件名称	工程编号	审 定	审 核	校 对	工程负责	制 图	日 期	图 号
	醋酸厂催化剂综合回收利用项目	工程地质剖面图	2023117						2023-6-25	8