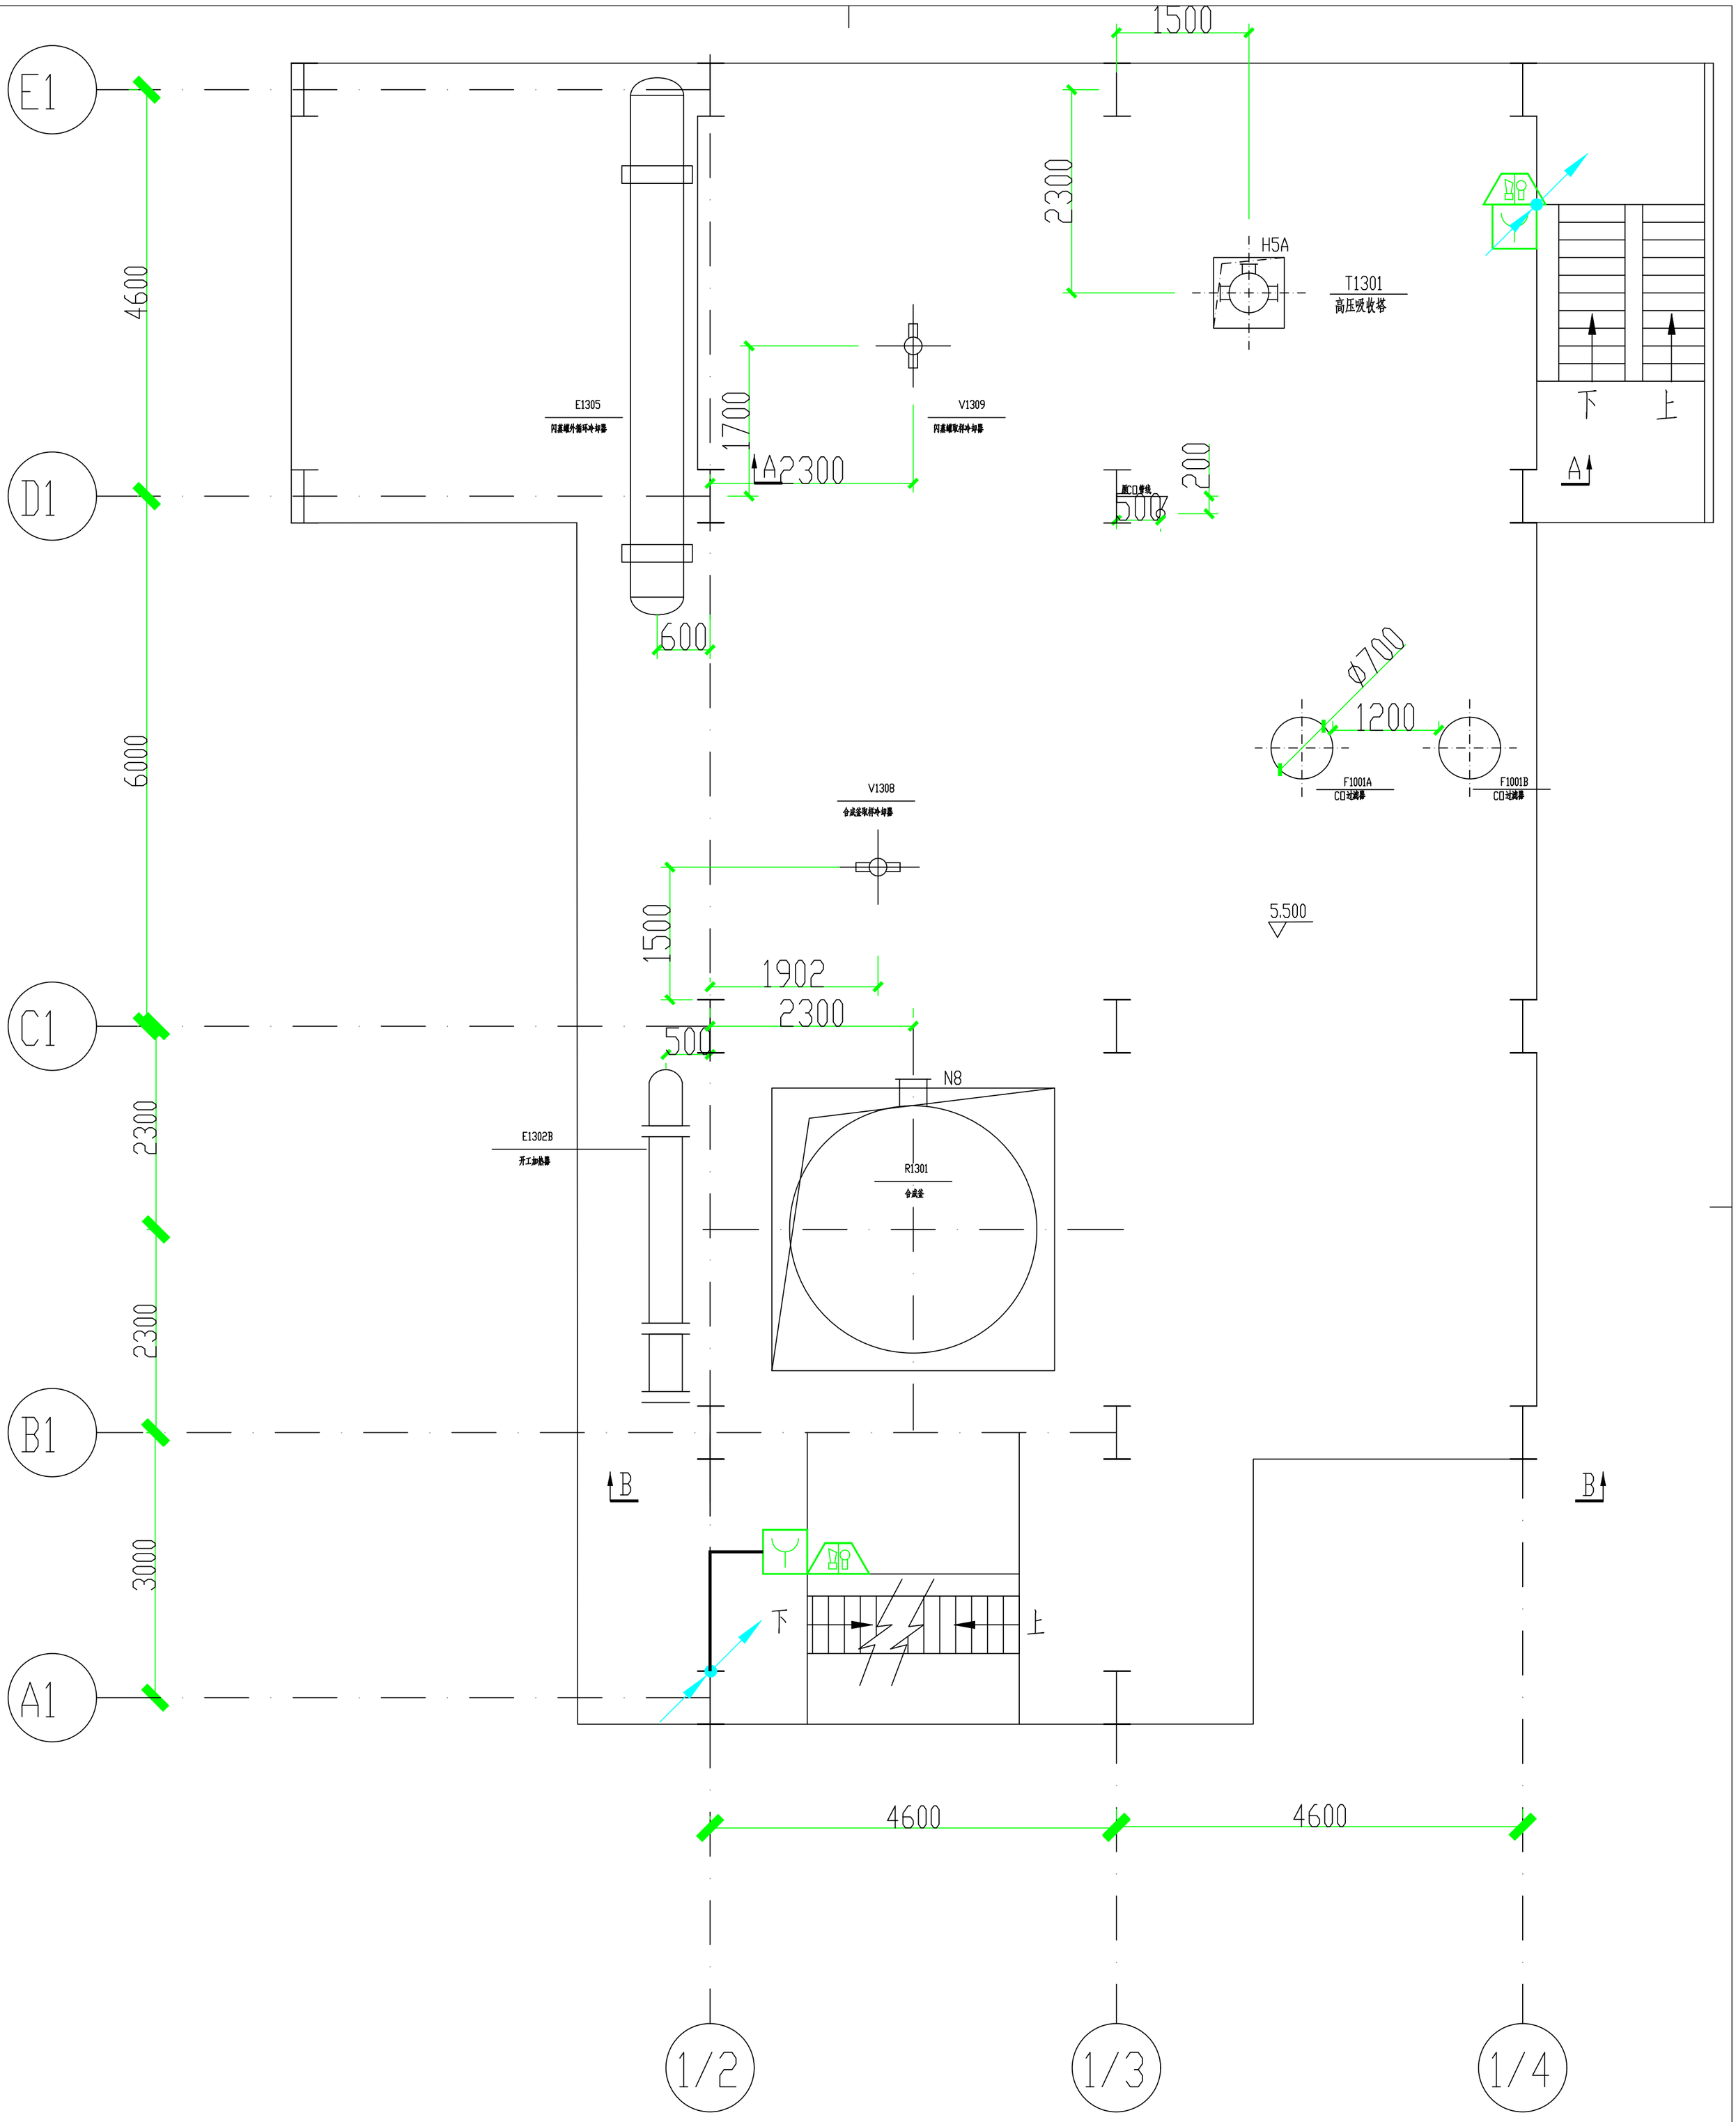

EL+5.500平面

注：本文件版权归SOPO所有，除非得到SOPO书面授权，否则本文件的任何内容均不得复制或泄露给其他个人和团体或用于其他目的。
THIS DOCUMENT IS THE PROPERTY OF SOPO.NO PART OF THIS DOCUMENT SHALL BE REPRODUCED OR DISCLOSE
PURPOSE WHATSOEVER EXCEPT WITH THE PRIOR WRITTEN PERMISSION OF SOPO.

SOPO	江苏索普工程科技有限公司 JiangSu SOPO Engineering Technology Co. Ltd.					2022 镇江 ZHENJIANG	江苏索普化工股份有限公司 醋酸一期技术改造项目
设计 DESIGN			火灾报警平面图 EL5.500平面			主项名称 UNIT	合成工段
校核 CHECK						设计阶段 PHASE	施工图
审核 REVIEW						图 号 DWG NO.	202201-14-14D04/0
审定 APPROVE							
专业 SPECI.	电气	版 本 REV.	0	比 例 SCALE	1:50	第 3 张 SHEET	7 共