

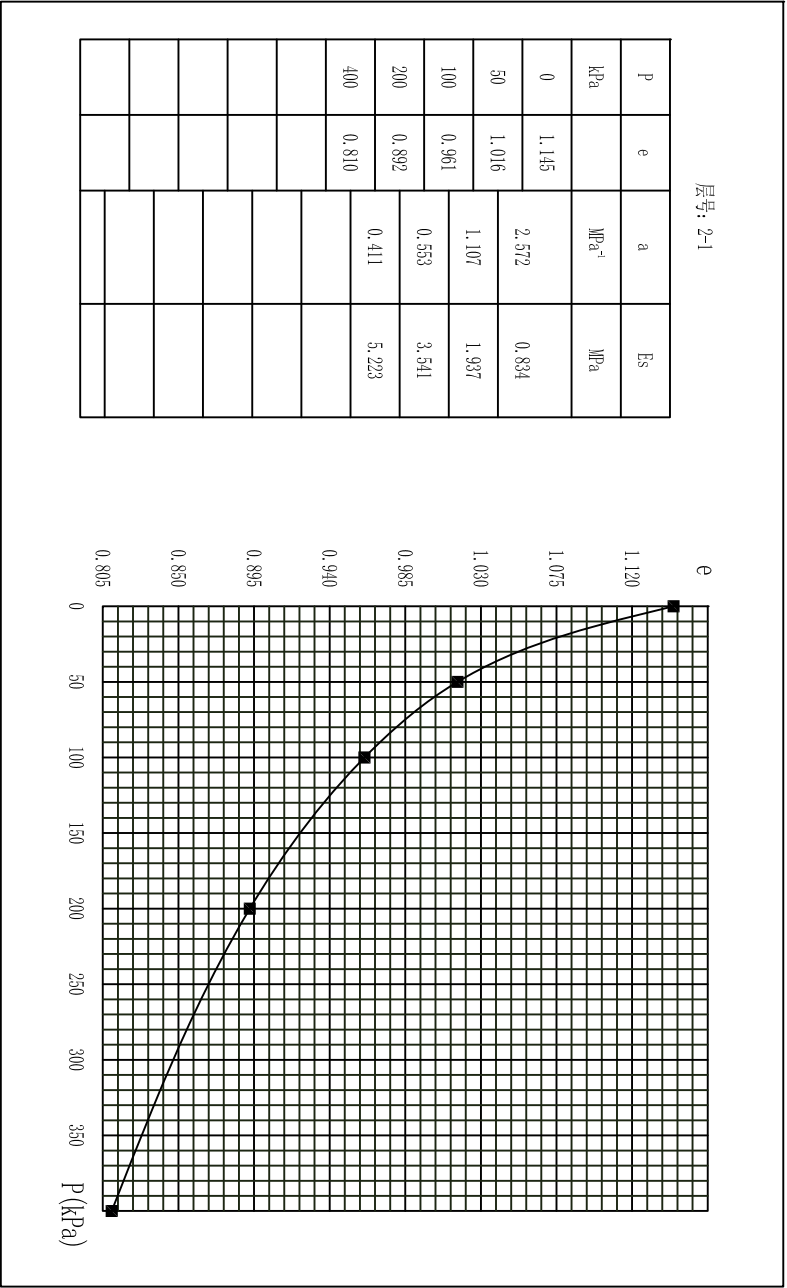
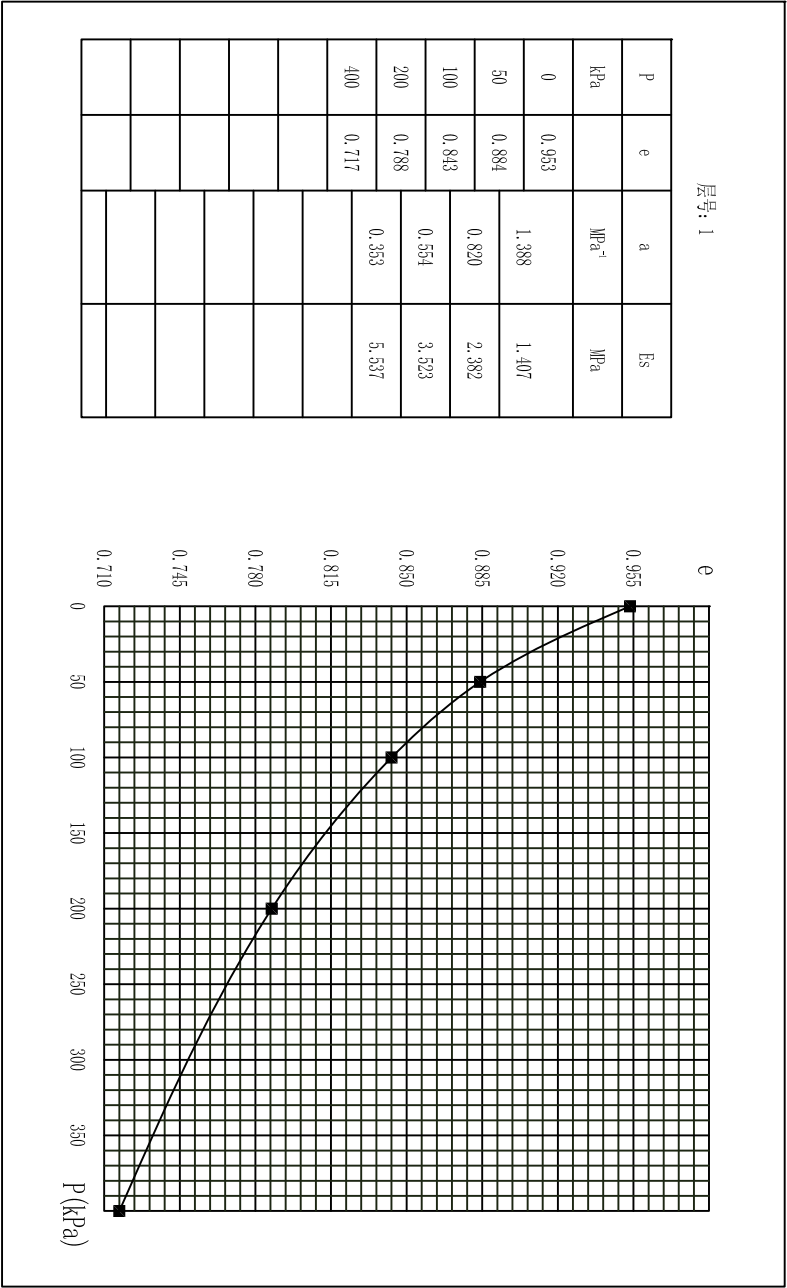


固结试验分层e~P曲线

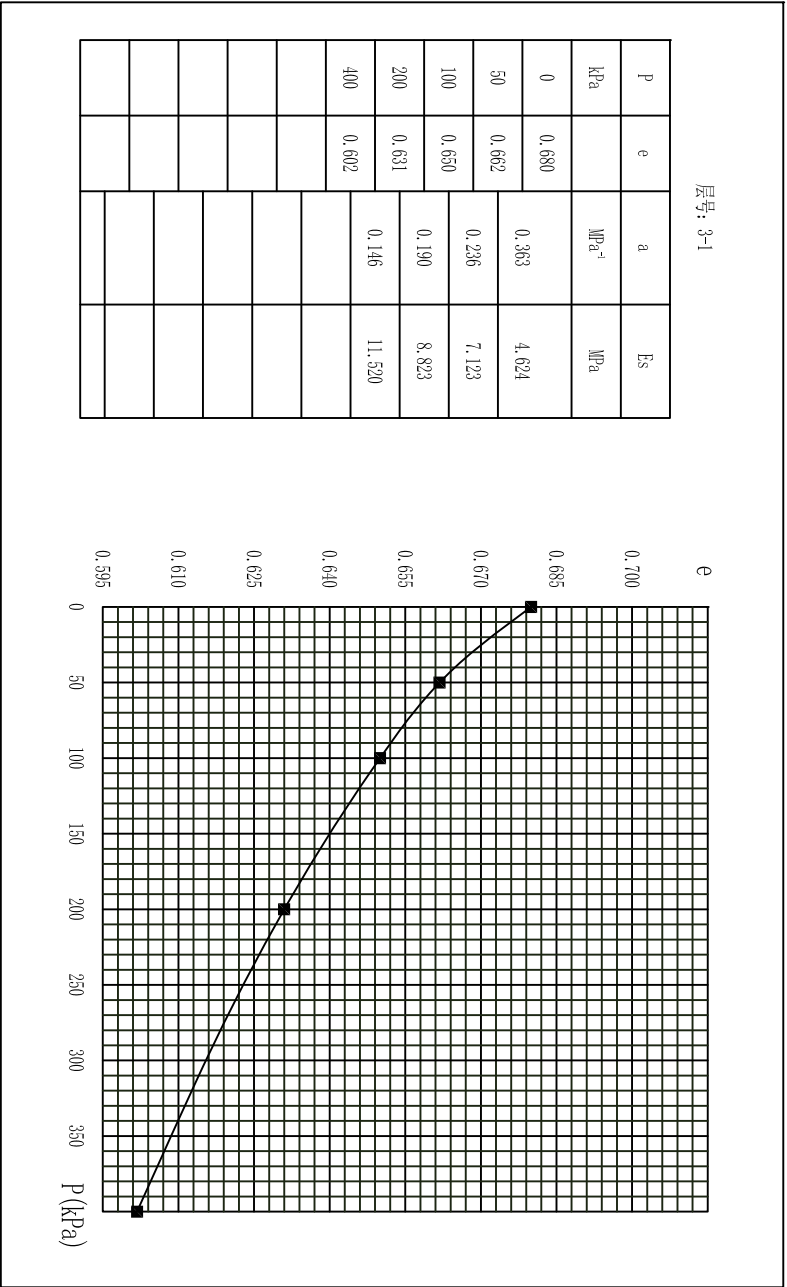

单 位 名 称	工 程 名 称	工程编号	审定	审核	校对	工程负责	制图	日期	图号
江苏省岩土工程勘察设计院	醋酸厂催化剂综合利用项目	2023117						2023-06-25	

固结试验分层e~P曲线

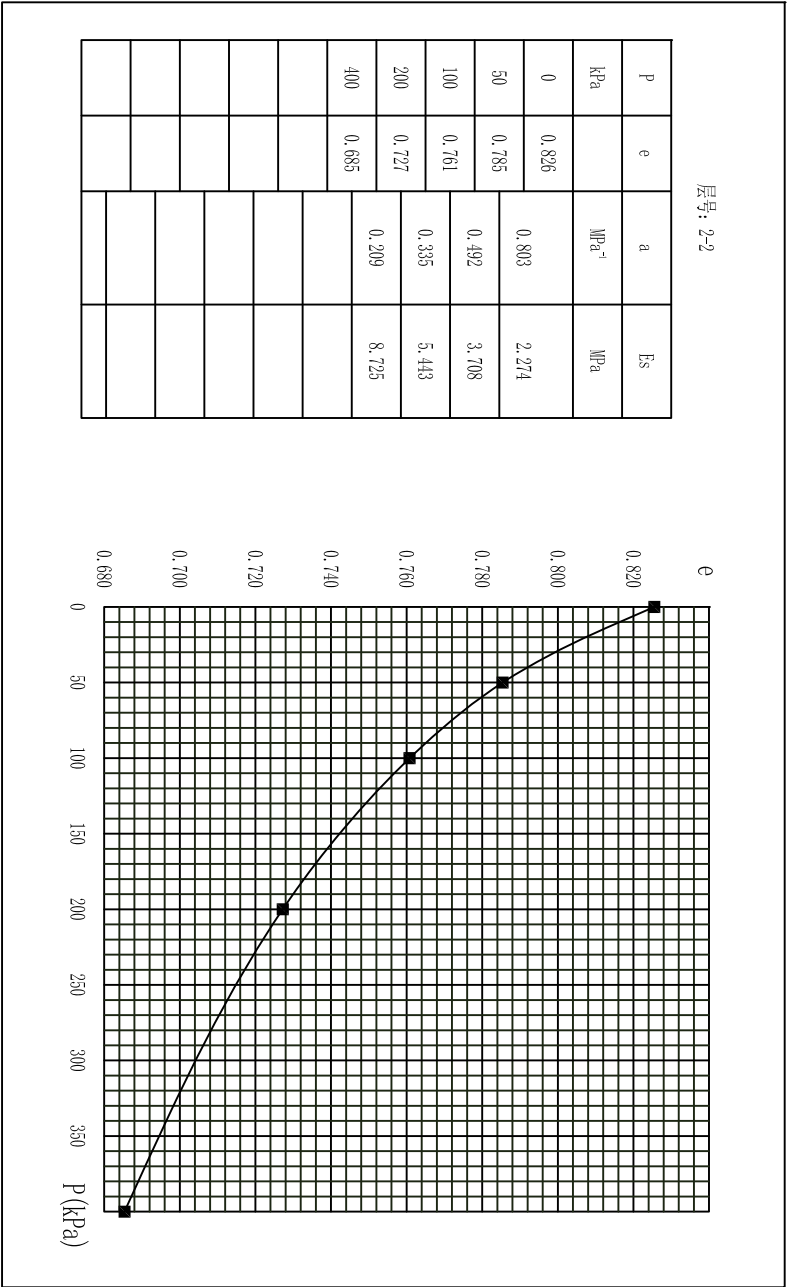

单 位 名 称	工 程 名 称	工程编号	审定	审核	校对	工程负责	制图	日期	图号
江苏省岩土工程勘察设计院	醋酸厂催化剂综合利用项目	2023117						2023-06-25	